

충북 VR/AR 제작거점센터 인테리어 조성공사 [인테리어]

2019.12.


건축사무소 더하다


인테리어


| 도면번호 | 도면명 | 축척 | |
|---------|----------------------------|-------|--|
| A - 001 | 도면목록표 | 1/100 | |
| A - 002 | 마감목록표 | 1/100 | |
| | | | |
| 지하1층 | | | |
| A - 101 | 지하1층 평면도 (변경전) | 1/60 | |
| A - 102 | 지하1층 천정도 (변경전) | 1/60 | |
| A - 103 | 지하1층 평면도 (변경후) | 1/60 | |
| A - 104 | 지하1층 바닥패턴도 | 1/60 | |
| A - 105 | 지하1층 천정도 (변경후) | 1/60 | |
| A - 106 | 지하1층 ELEC. PLAN | 1/60 | |
| A - 107 | 지하1층 입면 KEY PLAN | 1/60 | |
| A - 108 | 지하1층 입면도(VR테스트존/크로마키존) 1,2 | 1/50 | |
| A - 109 | 지하1층 입면도(VR테스트존/크로마키존) 3,4 | 1/50 | |
| A - 110 | 지하1층 입면도(VR테스트존/크로마키존) 5,6 | 1/50 | |
| A - 111 | 지하1층 입면도(VR테스트존/크로마키존) 7,8 | 1/50 | |
| | | | |
| 1층 | | | |
| A - 201 | 1층 평면도 (변경전) | 1/100 | |
| A - 202 | 1층 천정도 (변경전) | 1/100 | |
| A - 203 | 1층 평면도 (변경후) | 1/100 | |
| A - 204 | 1층 바닥패턴도 | 1/100 | |
| A - 205 | 1층 천정도 (변경후) | 1/100 | |
| A - 206 | 1층 ELEC. PLAN | 1/100 | |
| A - 207 | 1층 입면 KEY PLAN | 1/100 | |
| A - 208 | 1층 입면도(복도) 1 | 1/50 | |
| A - 209 | 1층 입면도(AR ZONE) 2,3 | 1/50 | |
| A - 210 | 1층 입면도(AR ZONE) 4,5 | 1/50 | |
| A - 211 | 1층 입면도(VR ZONE) 6,7 | 1/50 | |
| A - 212 | 1층 입면도(VR ZONE) 7,8 | 1/50 | |
| A - 213 | 1층 파티션 1 (VR ZONE) | 1/25 | |
| A - 214 | 1층 파티션 2 (VR ZONE) | 1/25 | |
| | | | |
| 2층 | | | |
| A - 301 | 2층 평면도 (변경전) | 1/100 | |
| A - 302 | 2층 천정도 (변경전) | 1/100 | |
| A - 303 | 2층 평면도 (변경후) | 1/100 | |
| A - 304 | 2층 바닥패턴도 | 1/100 | |


[illegible][illegible]

| | | | | | | | | | | | | | |
|---------------------|--|-------|--|--|--|---|--|--|--|--|--|--|--|
| 프로젝트명/PROJECT TITLE | | NOTE. | | | | <div>△</div> <div>△</div> <div>△</div> <div>△</div> | | | | 승인/APPROVED BY 검토-1/CHKD-1 도면명/DRAWING TITLE | | | |
| 2019 충북VR/AR제작거점센터 | | | | | | 상호 : 건축사무소 더하다 사업자번호 : 363-28-00429 대표자 : 조 석 현 (인) | | | | 도면목록표 도면번호/DRAWING NO. A - 001 | | | |
| 프로젝트코드/PROJECT CODE | | | | | | | | | | 검토-2/CHKD-2 축척/SCALE A3 : 1/100 | | | |
| | | | | | | | | | | 담당/DRAWN BY 일련번호/SHEET NO. | | | |
| | | | | | | | | | | REV. NO. | | | |

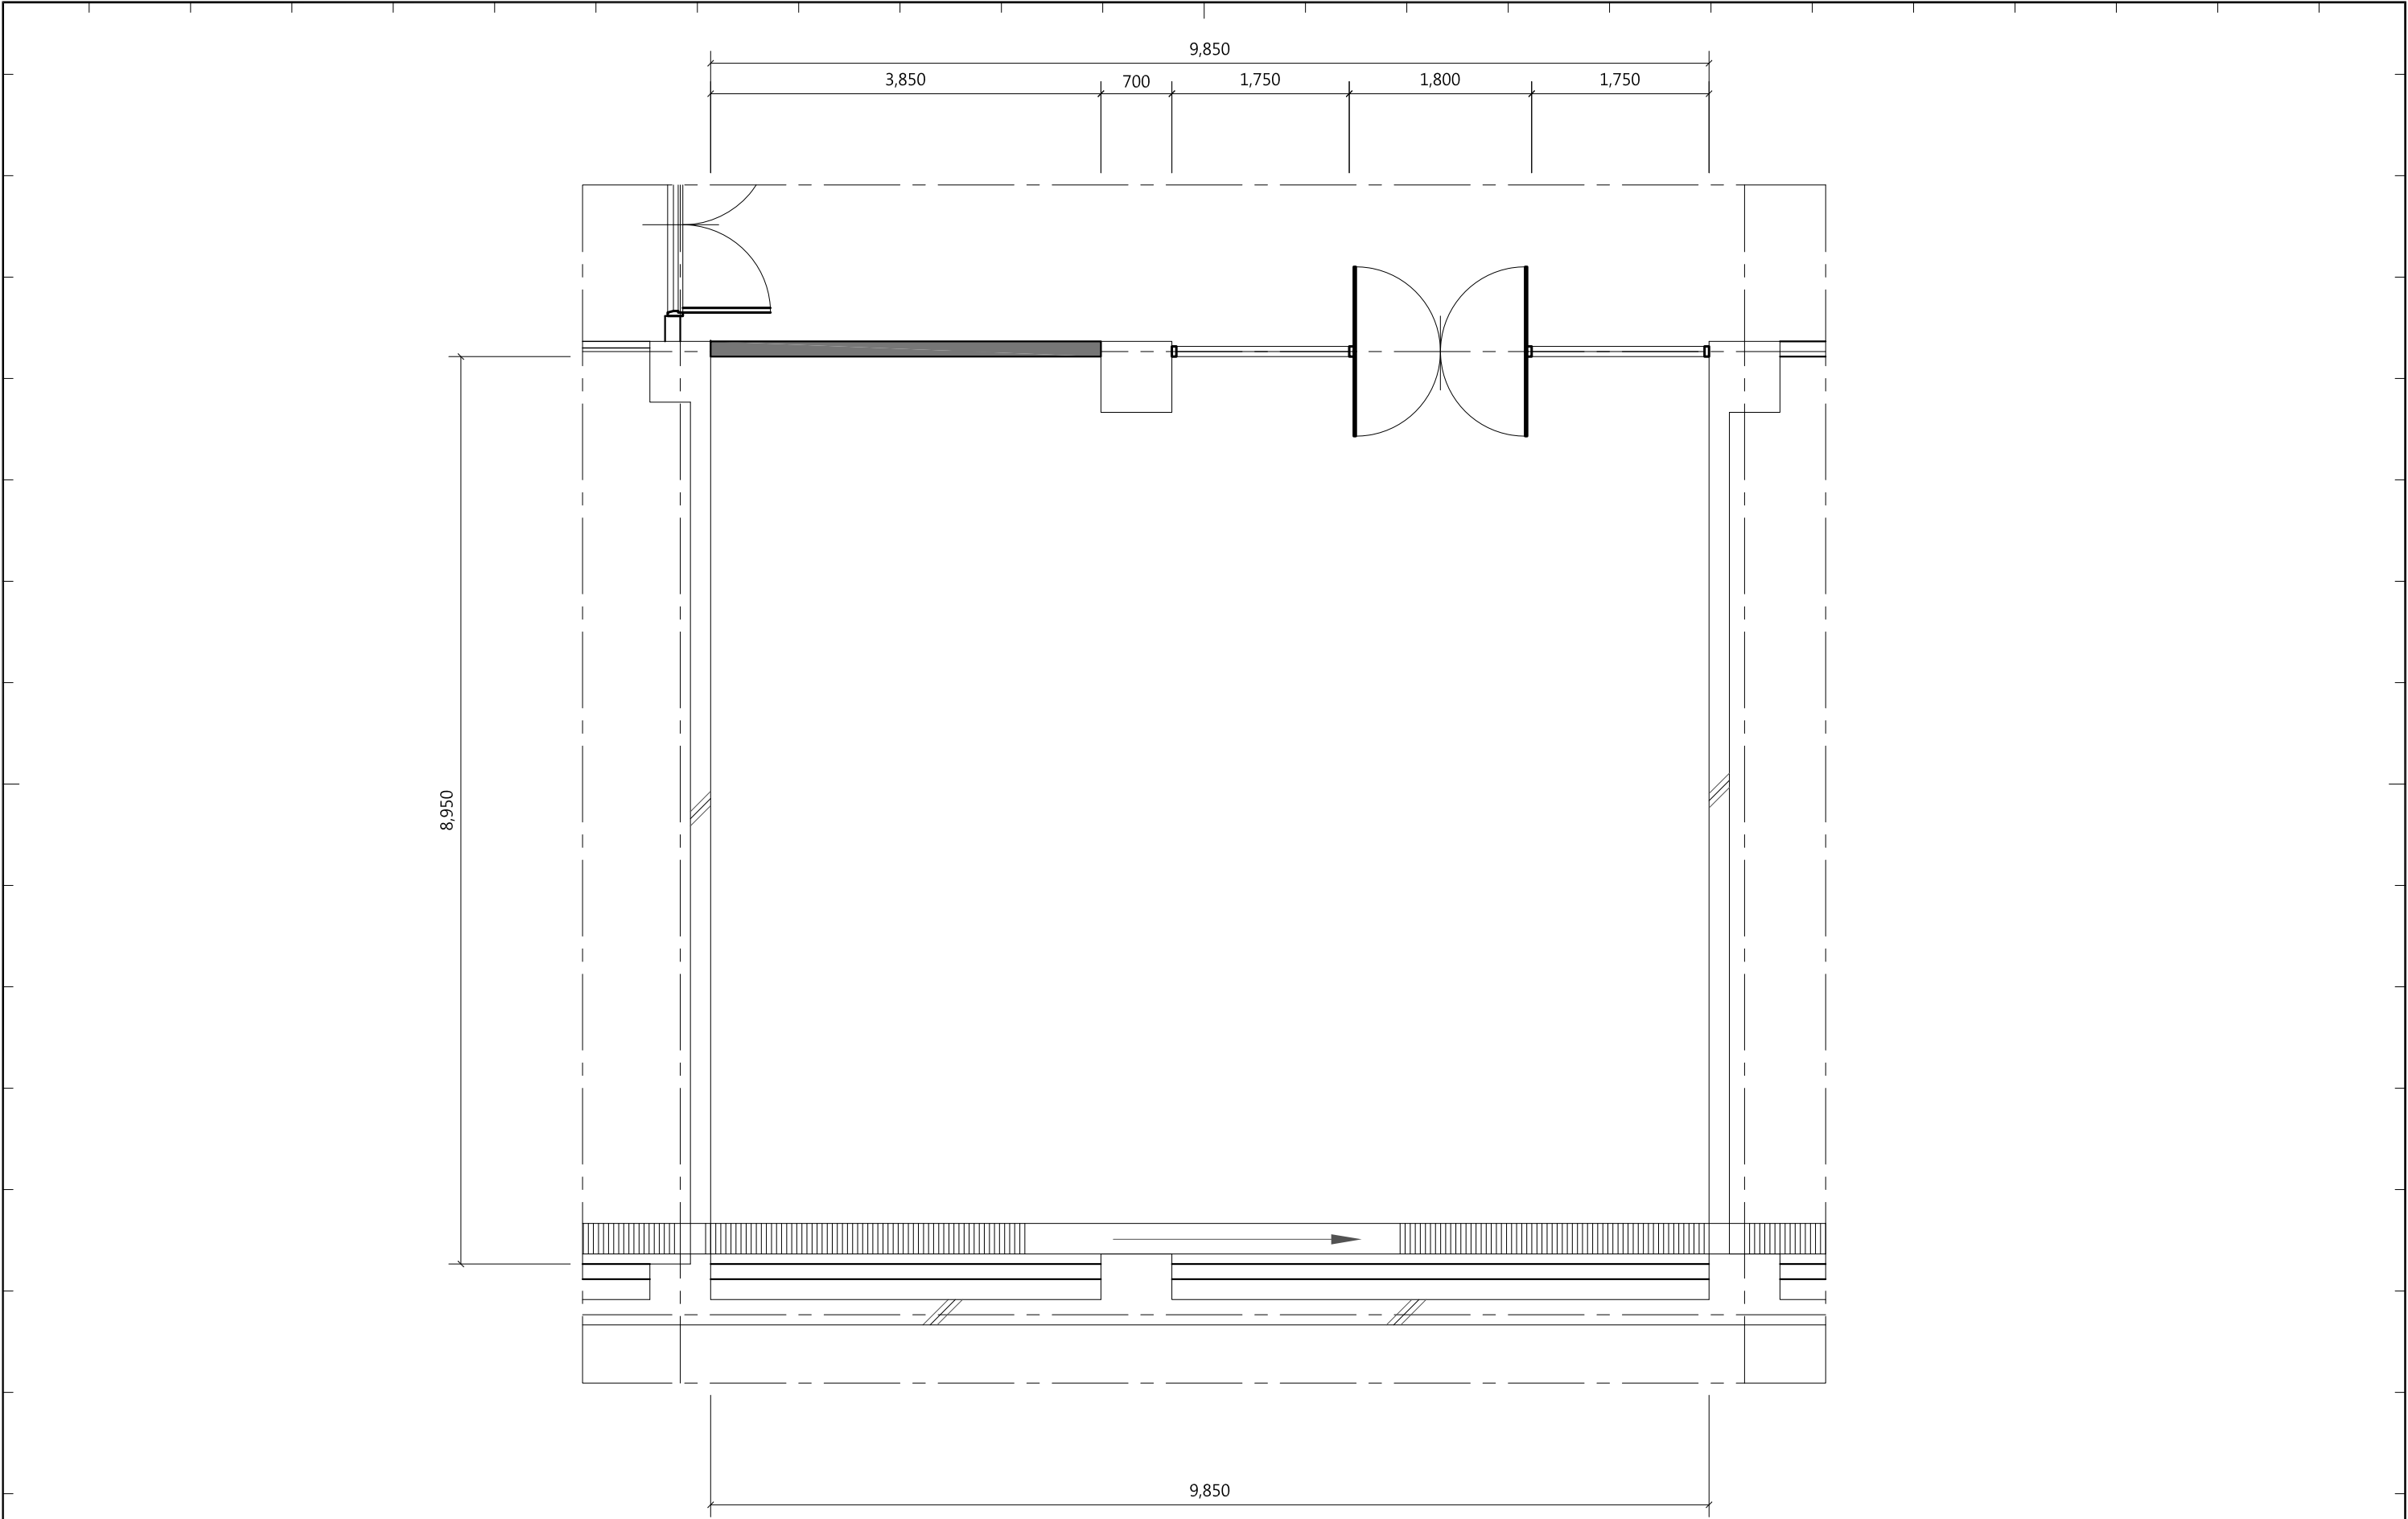

| | | | | | | | | | | | | | | | | | | | | | | | | | | |
|---------------------|--|------|--|--|--|---|---|--|--|---|-----------------|----------------|--------------|--------------|----------------|-------------------|------------------|--|--|--|--|--|--|--|--|--|
| 프로젝트명/PROJECT TITLE | | NOTE | | | | <div>△</div> <div>△</div> <div>△</div> <div>△</div> <div>REV.</div> | <div></div> <div></div> <div></div> <div></div> <div>DATE</div> | <div></div> <div></div> <div></div> <div></div> <div>DESCRIPTION</div> | <div></div> <div></div> <div></div> <div></div> <div>CHKD.</div> | 상호 : 건축사무소 더하다 사업자번호 : 363-28-00429 대표자 : 조 석 현  | | 승인/APPROVED BY | | 검토-1/CHKD.-1 | | 도면명/DRAWING TITLE | | | | | | | | | | |
| 2019 충북VR/AR제작거점센터 | | | | | | | | | | | 협력설계/CONSULTANT | | 검토-2/CHKD.-2 | | 축척/SCALE | | 도면번호/DRAWING NO. | | | | | | | | | |
| 프로젝트코드/PROJECT CODE | | | | | | | | | | | 담당/DRAWN BY | | | | A3 :1/60 | | A - 101 | | | | | | | | | |
| | | | | | | | | | | | | | | | 일련번호/SHEET NO. | | REV NO. | | | | | | | | | |

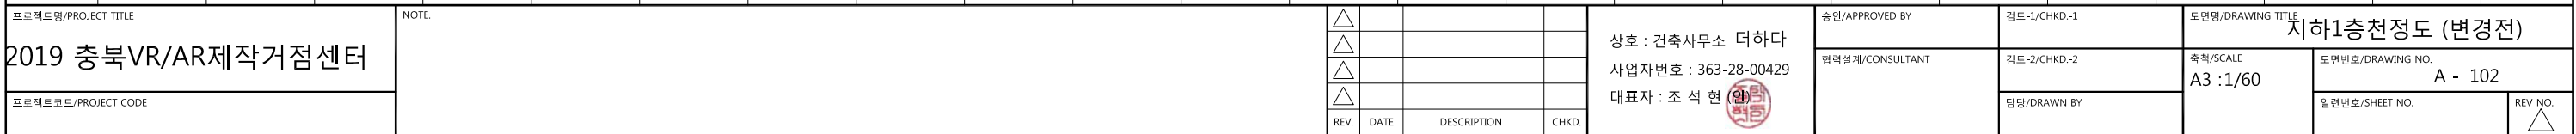

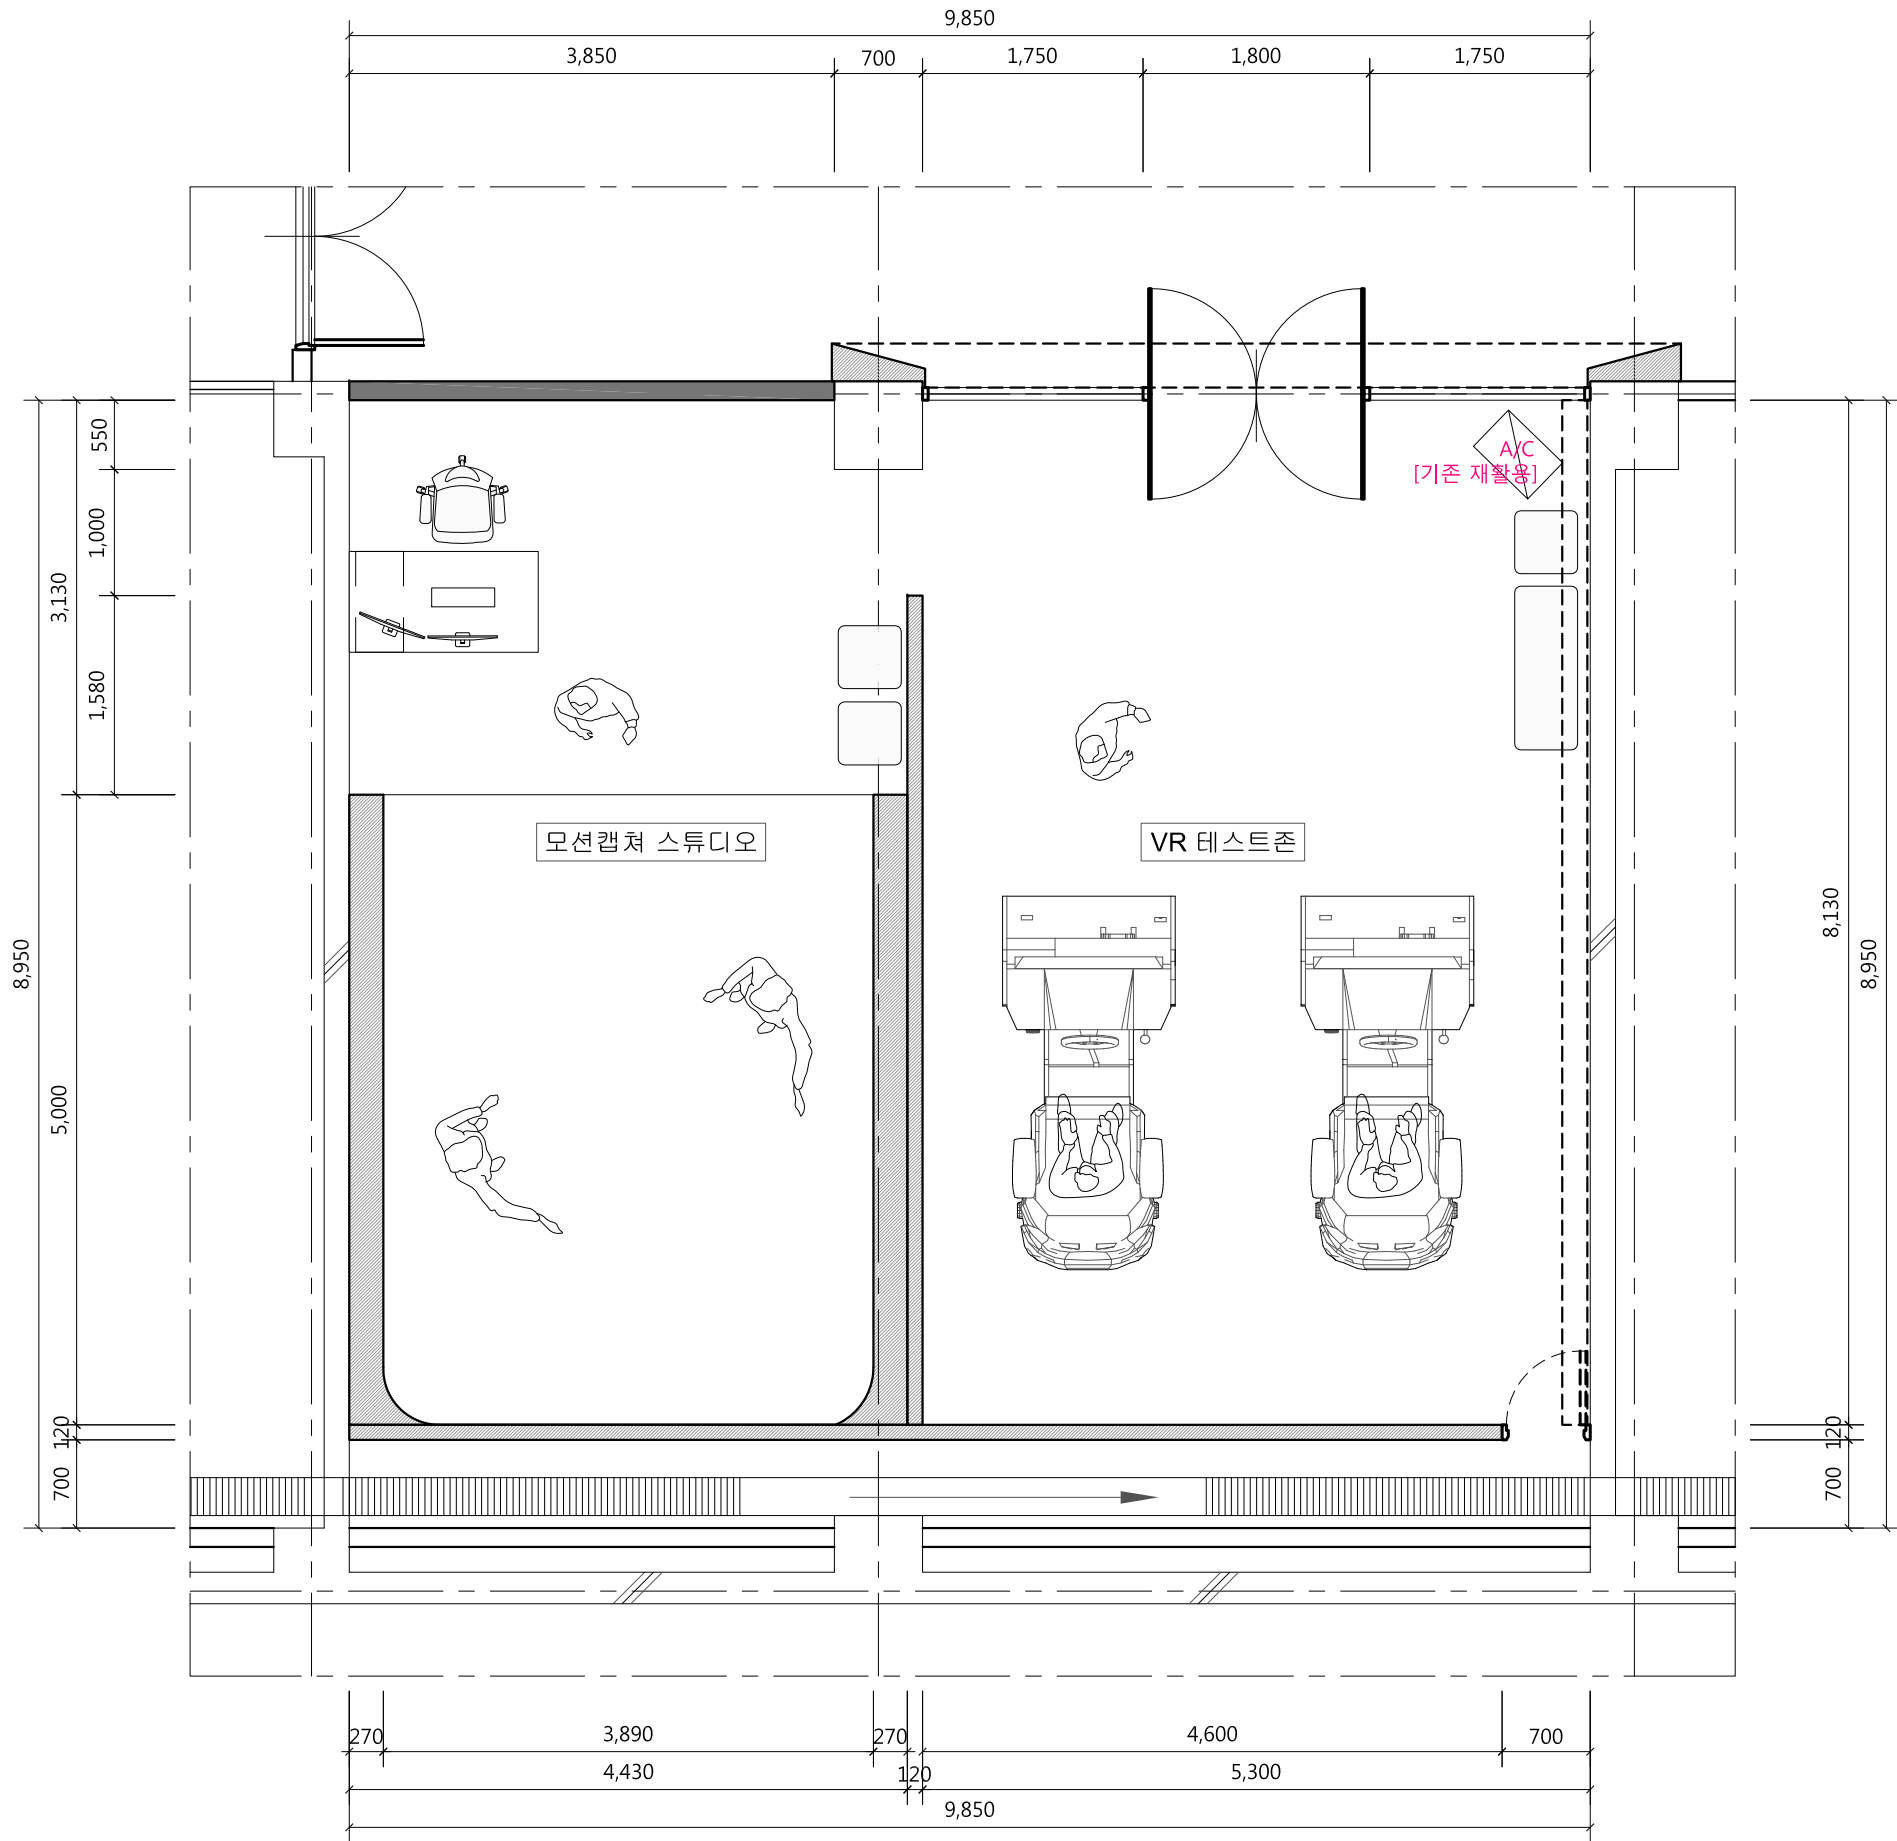

프로젝트명/PROJECT TITLE
2019 충북VR/AR제작거점센터

프로젝트코드/PROJECT CODE

| NOTE | | | |
|------|--|--|--|
| | | | |


| REV. | DATE | DESCRIPTION | CHKD. |
|------|------|-------------|-------|
| △ | | | |
| △ | | | |
| △ | | | |
| △ | | | |

상호 : 건축사무소 더하다
사업자번호 : 363-28-00429
대표자 : 조 석 현

승인/APPROVED BY
협력설계/CONSULTANT


검토-1/CHKD-1
검토-2/CHKD-2
담당/DRAWN BY

| 도면명/DRAWING TITLE 지하1층평면도(변경후) | | | |
|-----------------------------------|-----------------------------|----------------|--------------|
| 축척/SCALE A3 : 1/60 | 도면번호/DRAWING NO. A - 103 | 일련번호/SHEET NO. | REV NO. △ |

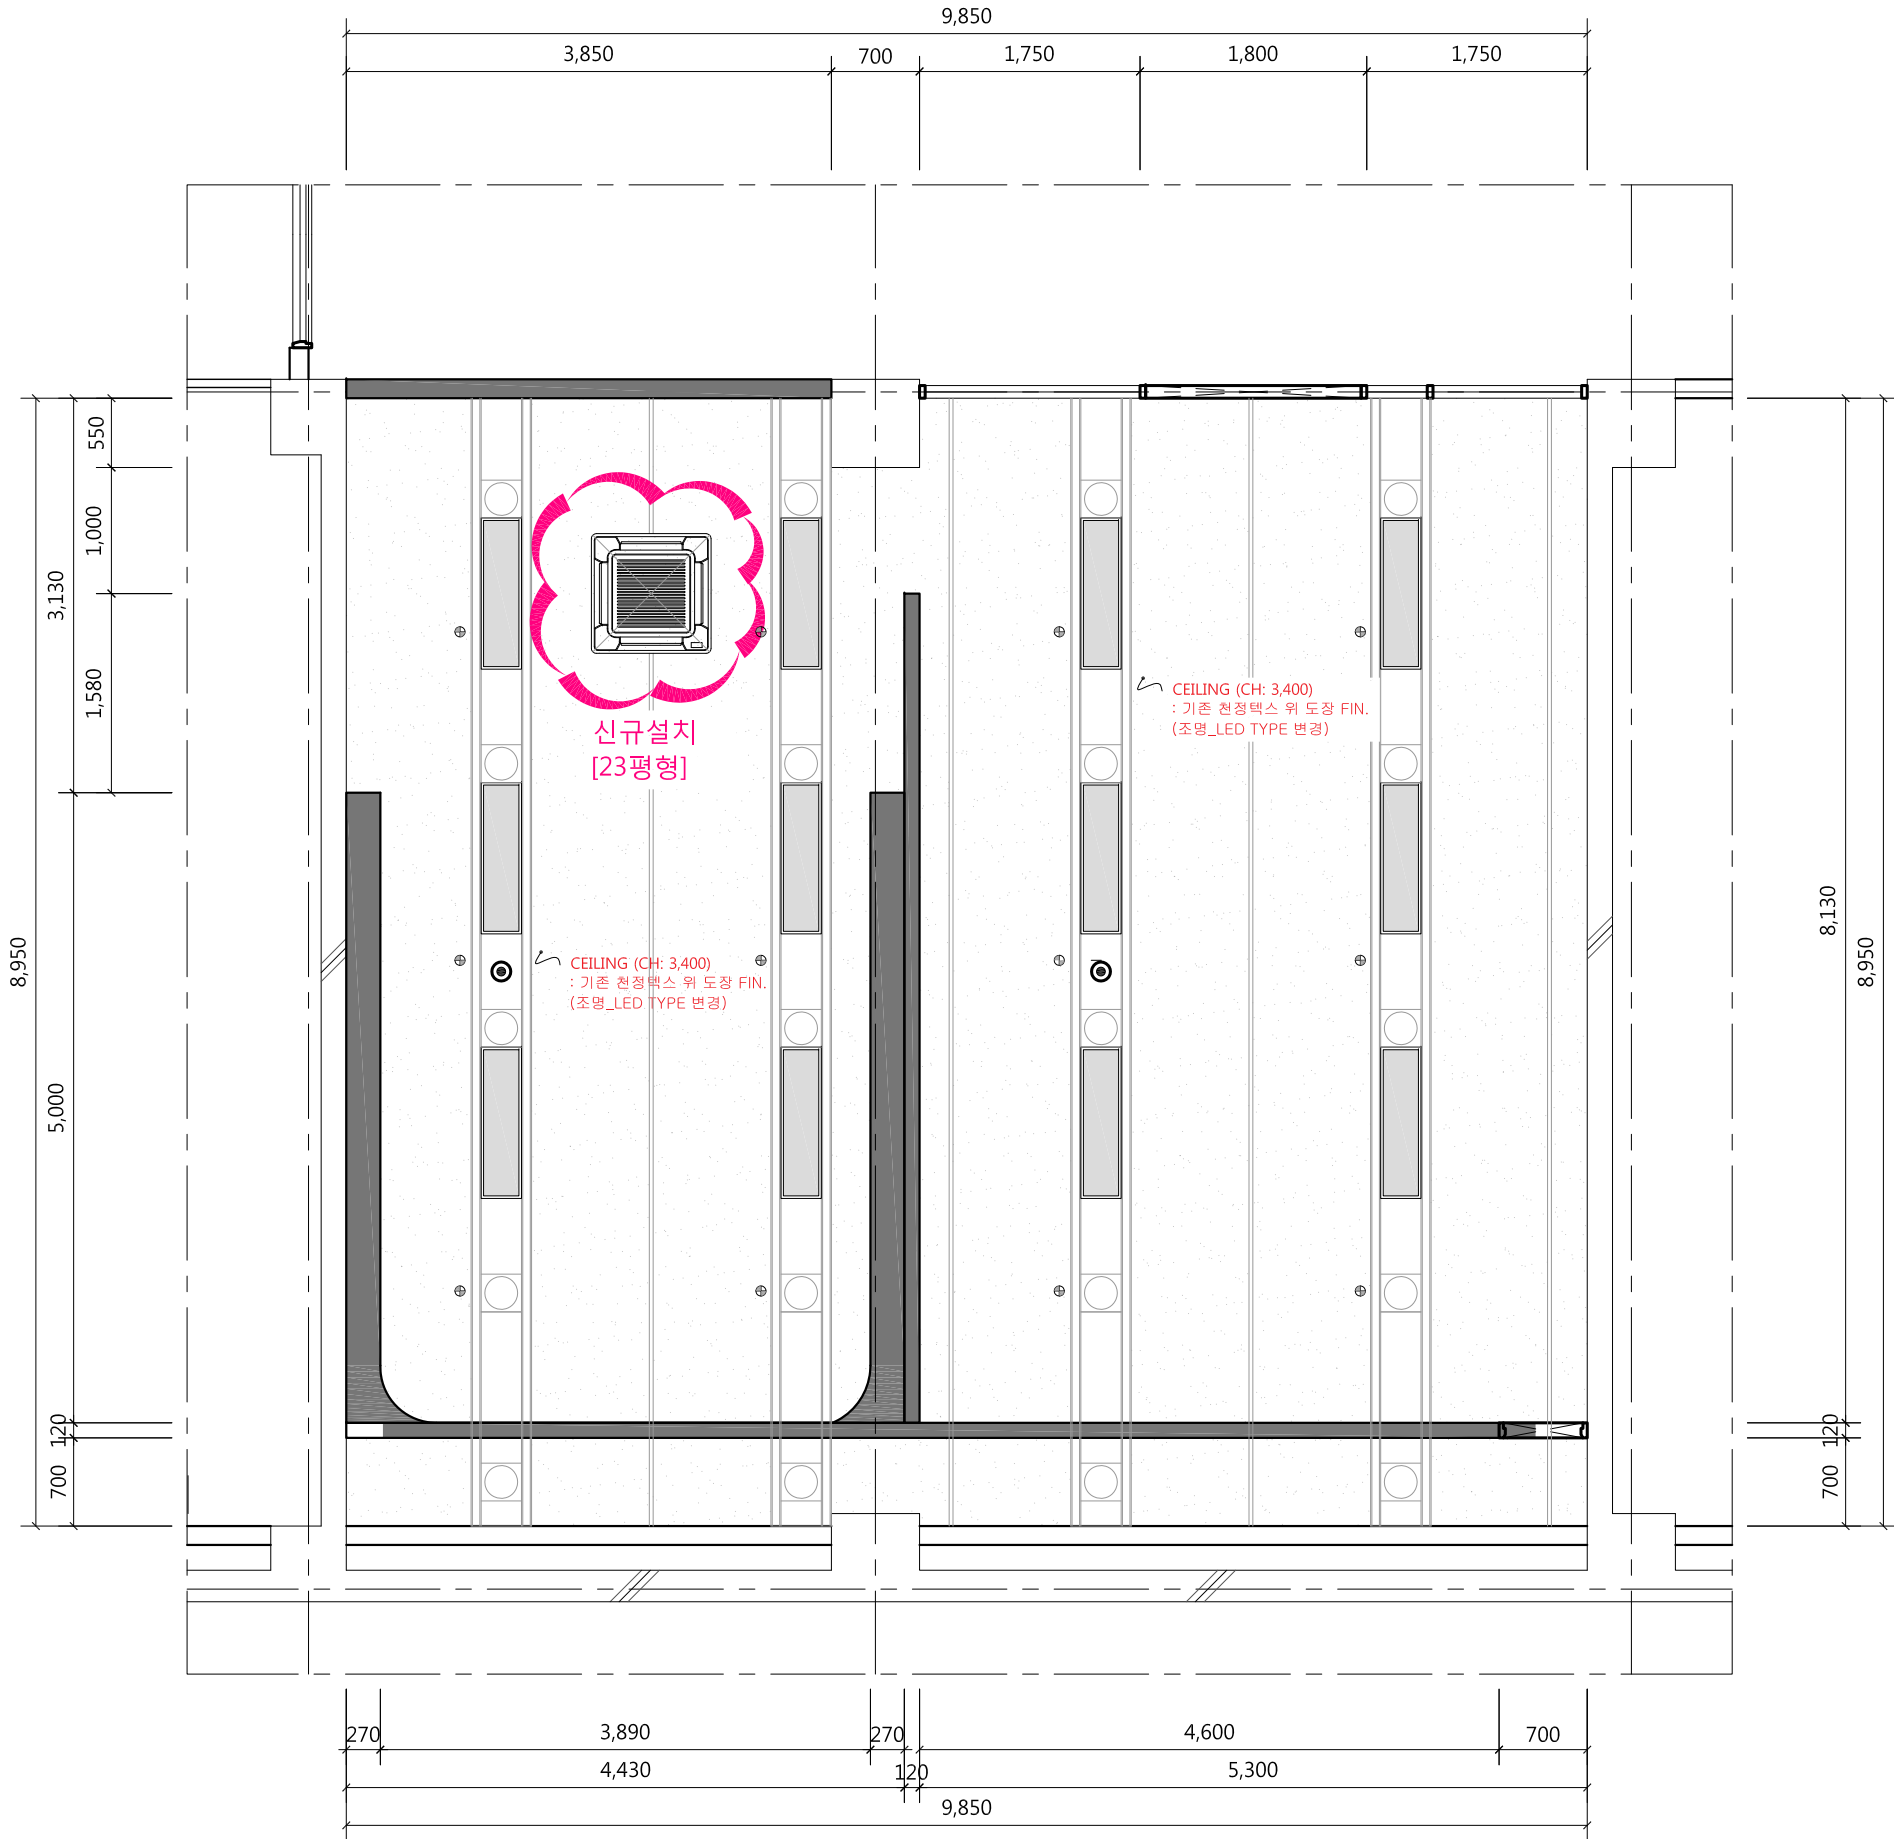


| Note | | |
|--|-----------------------------|--|
| * 전등 배관 배선은 공히 아래와 같이 한다 | | |
| | HFIX 2-2.5sq & 2.5sq(E) 16C | |
| | HFIX 3-2.5sq & 2.5sq(E) 16C | |
| | HFIX 4-2.5sq & 2.5sq(E) 22C | |
| | HFIX 5-2.5sq & 2.5sq(E) 22C | |
| * 천정 노출배관은 1.5m 이내마다 전선관 행가로 견고히 지지한다. | | |
| * 스위치 및 수직구간의 배관배선은 인테리어 마감내 또는 벽체홈파기후 매입시공한다. | | |
| | 천정 노출 배관 배선 | |

| Note | | |
|------|--------------------------|----|
| 범례 | 내용 | 수량 |
| | LED 40W 평판등 | 16 |
| | EL 20W 비상등 [기존 재 사용] | 2 |
| | 스프링클러 (기존 재사용) | 9 |
| | 냉,난방 겸용 4WAY [신설 / 20평형] | 1 |

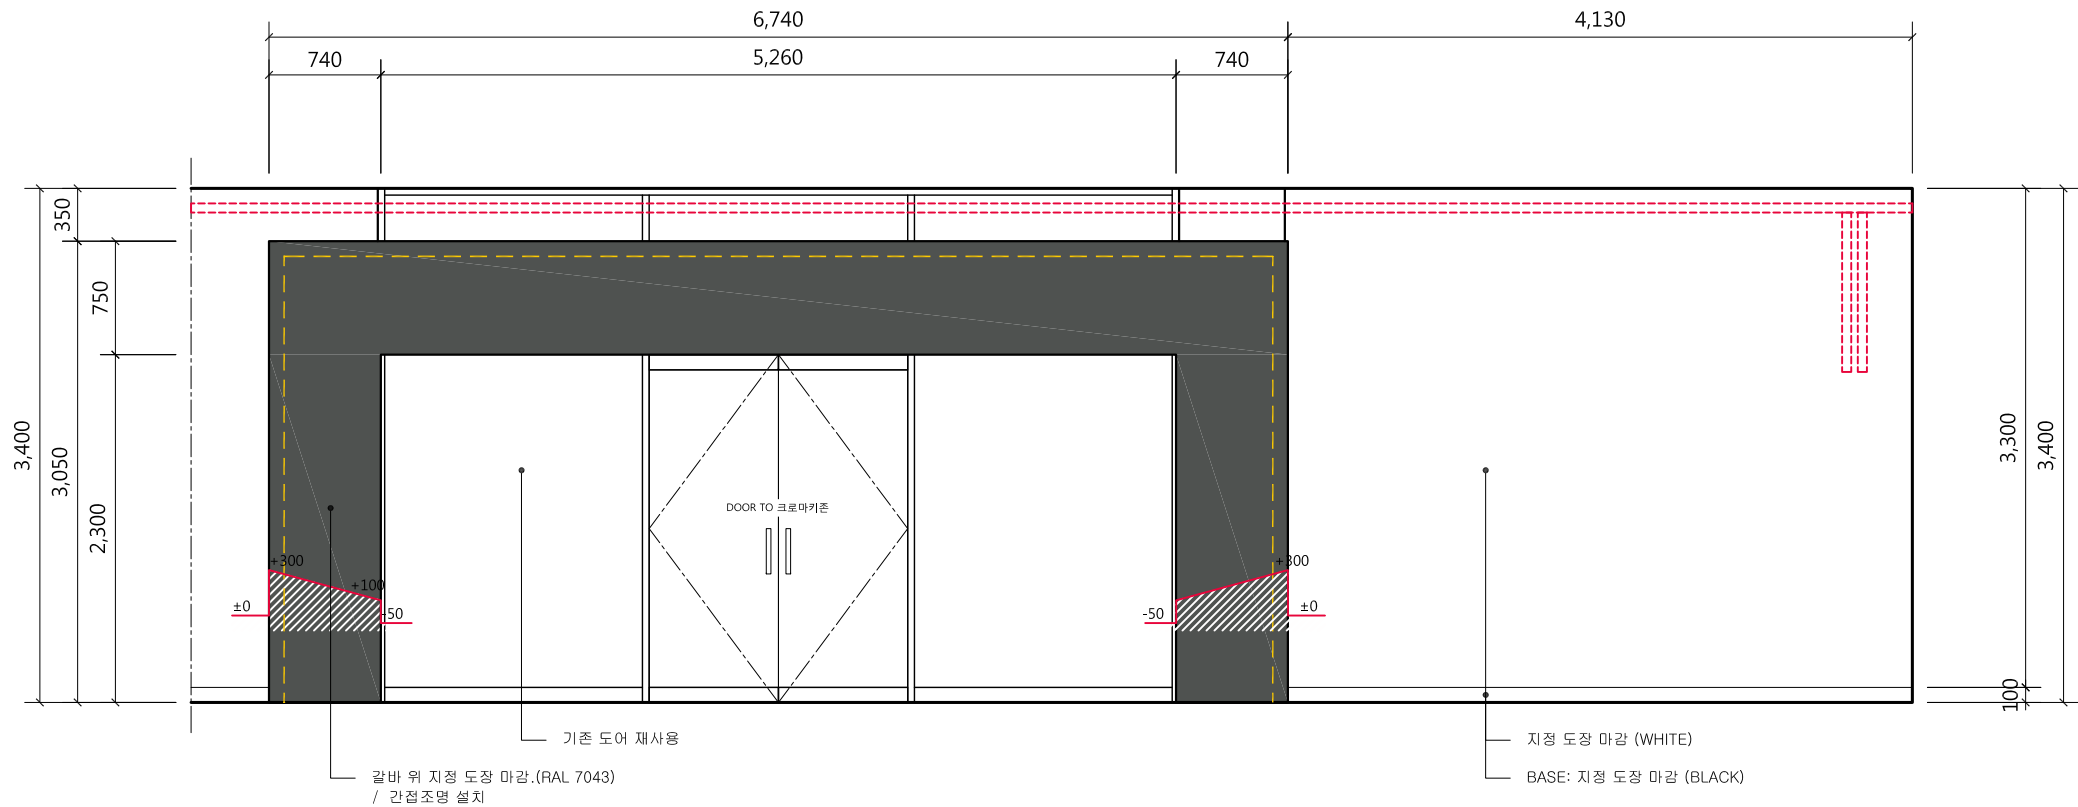

1 입면도 1


축척 1/50

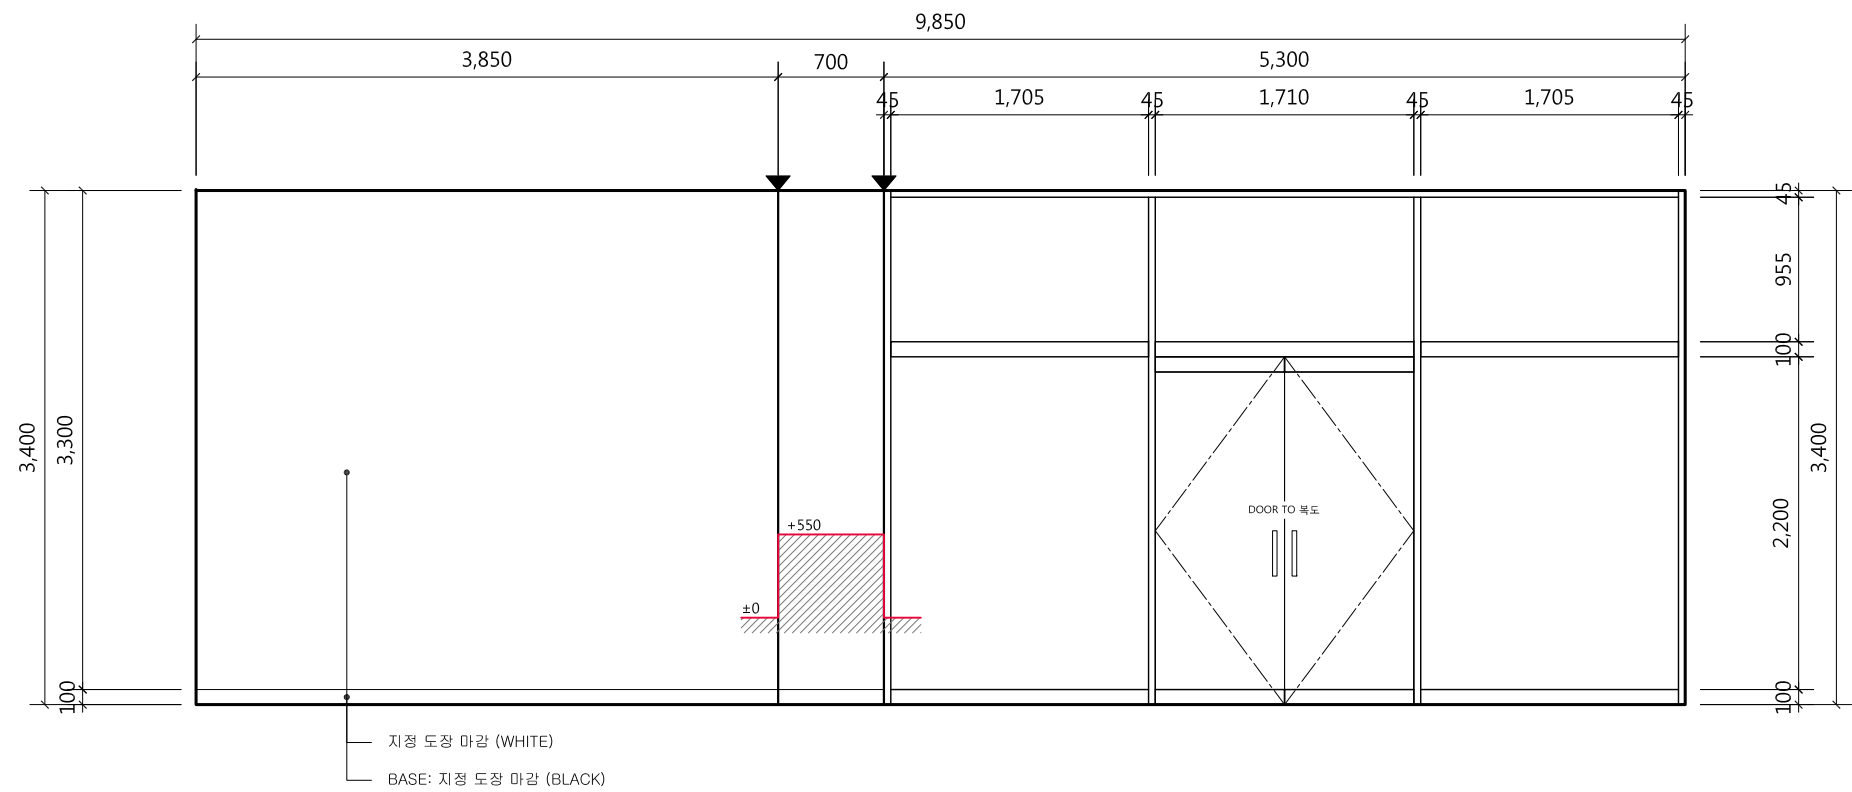

2 입면도 2


축척 1/50

| | | | | | | | |
|---------------------|------|---|---|-----------------|-------------|---|-----------------------------|
| 프로젝트명/PROJECT TITLE | NOTE | △ | | 승인/APPROVED BY | 검토-1/CHKD-1 | 도면명/DRAWING TITLE 지하1층 입면도(VR테스트존/크로마키존) 1,2 | |
| 2019 충북VR/AR제작거점센터 | | △ | 상호 : 건축사무소 더하다 사업자번호 : 363-28-00429 대표자 : 조 석 현 | 협력설계/CONSULTANT | 검토-2/CHKD-2 | 축척/SCALE A3 : 1/50 | 도면번호/DRAWING NO. A - 108 |
| 프로젝트코드/PROJECT CODE | | △ | REV. DATE DESCRIPTION CHKD. | | 담당/DRAWN BY | 일련번호/SHEET NO. | REV NO. △ |

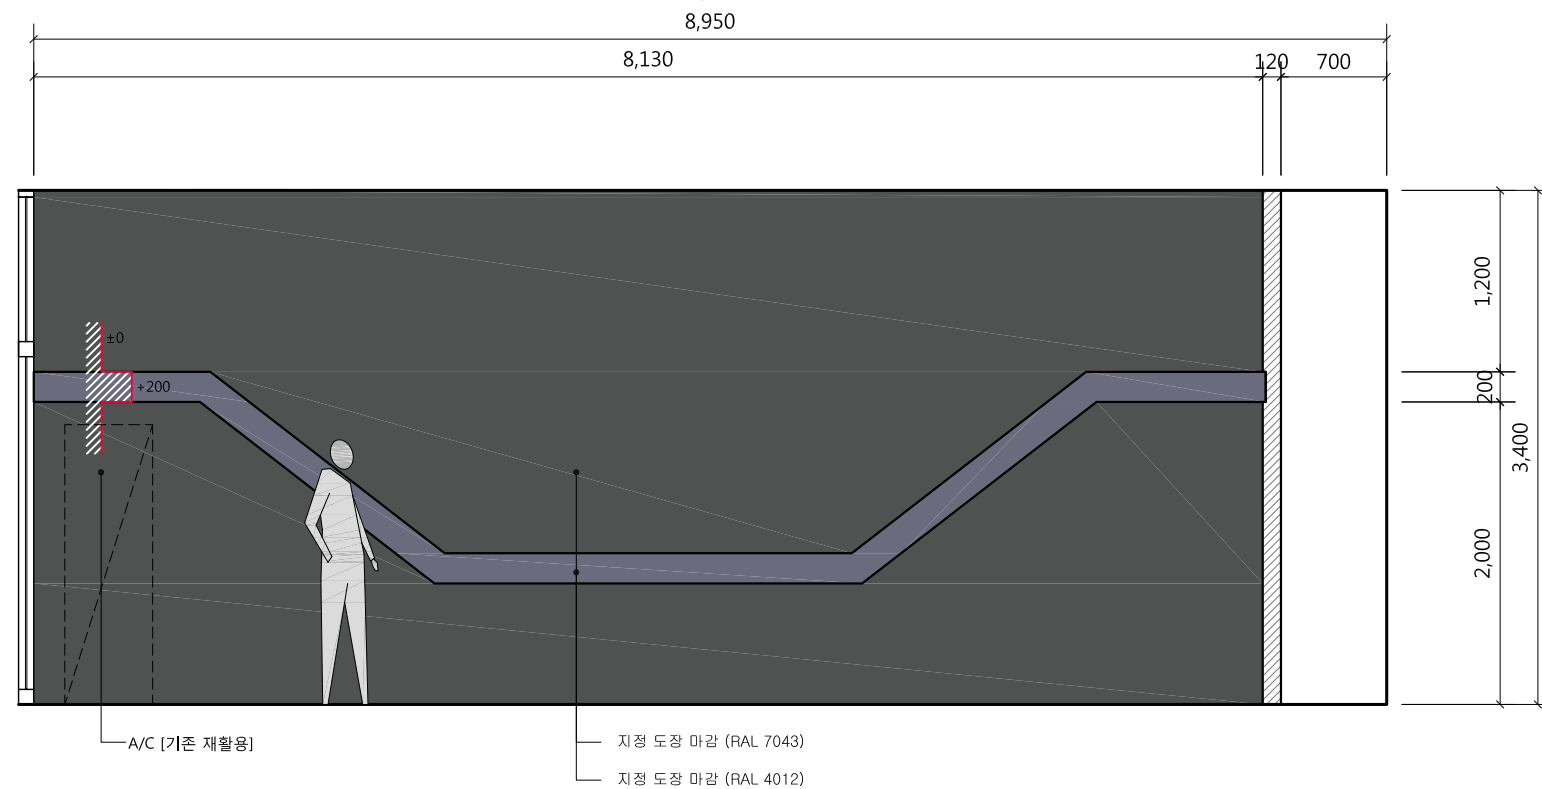

1 입면도 3


축척 1/50

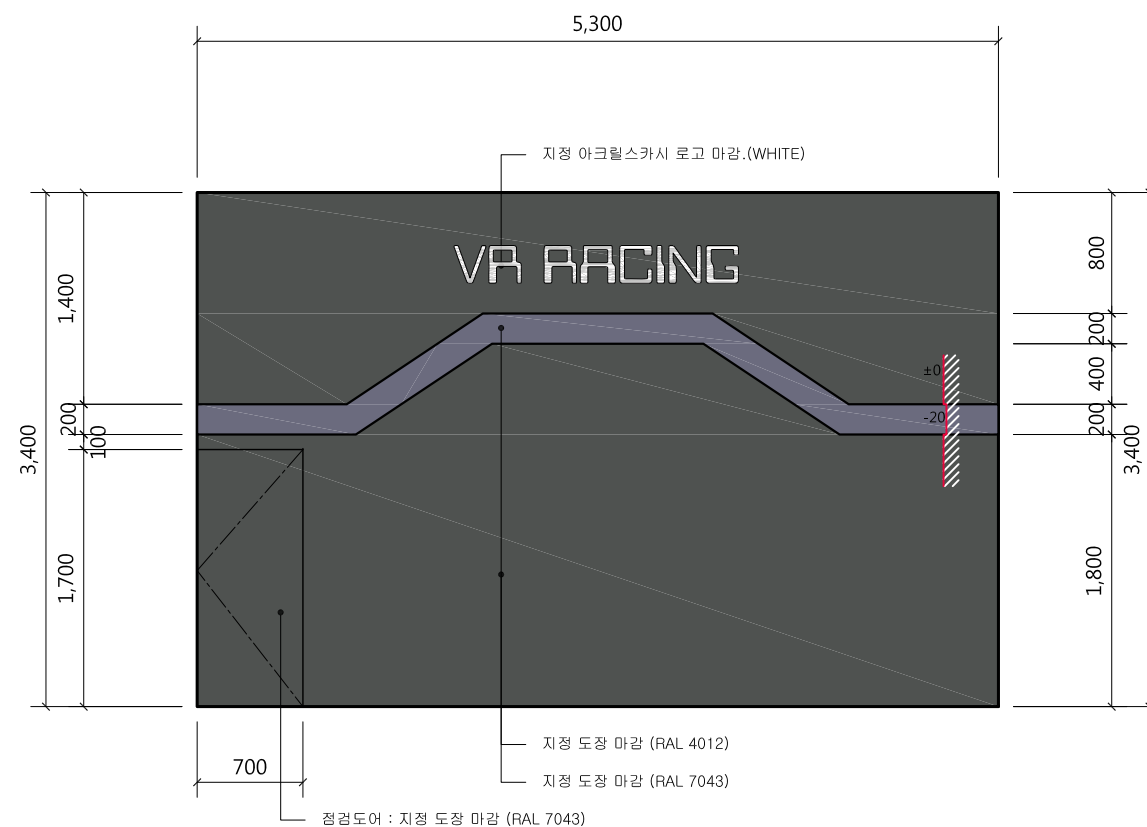


2 입면도 4

축척 1/50

| | | | | | | |
|---|-----------------|--|--|--|--|--|
| <div>프로젝트명/PROJECT TITLE</div> <div>2019 충북VR/AR제작거점센터</div> <div>프로젝트코드/PROJECT CODE</div> | <div>NOTE</div> | <div>△</div> <div>△</div> <div>△</div> <div>△</div> <div>REV. DATE DESCRIPTION CHKD.</div> | <div>상호 : 건축사무소 더하다</div> <div>사업자번호 : 363-28-00429</div> <div>대표자 : 조 석 현</div> | <div>승인/APPROVED BY</div> <div>협력설계/CONSULTANT</div> | <div>검토-1/CHKD.-1</div> <div>검토-2/CHKD.-2</div> <div>담당/DRAWN BY</div> | <div>도면명/DRAWING TITLE</div> <div>지하1층 입면도(VR테스트존/크로마키존) 3,4</div> <div>축척/SCALE</div> <div>A3 :1/50</div> <div>도면번호/DRAWING NO.</div> <div>A - 109</div> <div>일련번호/SHEET NO.</div> <div>REV NO.</div> |
|---|-----------------|--|--|--|--|--|

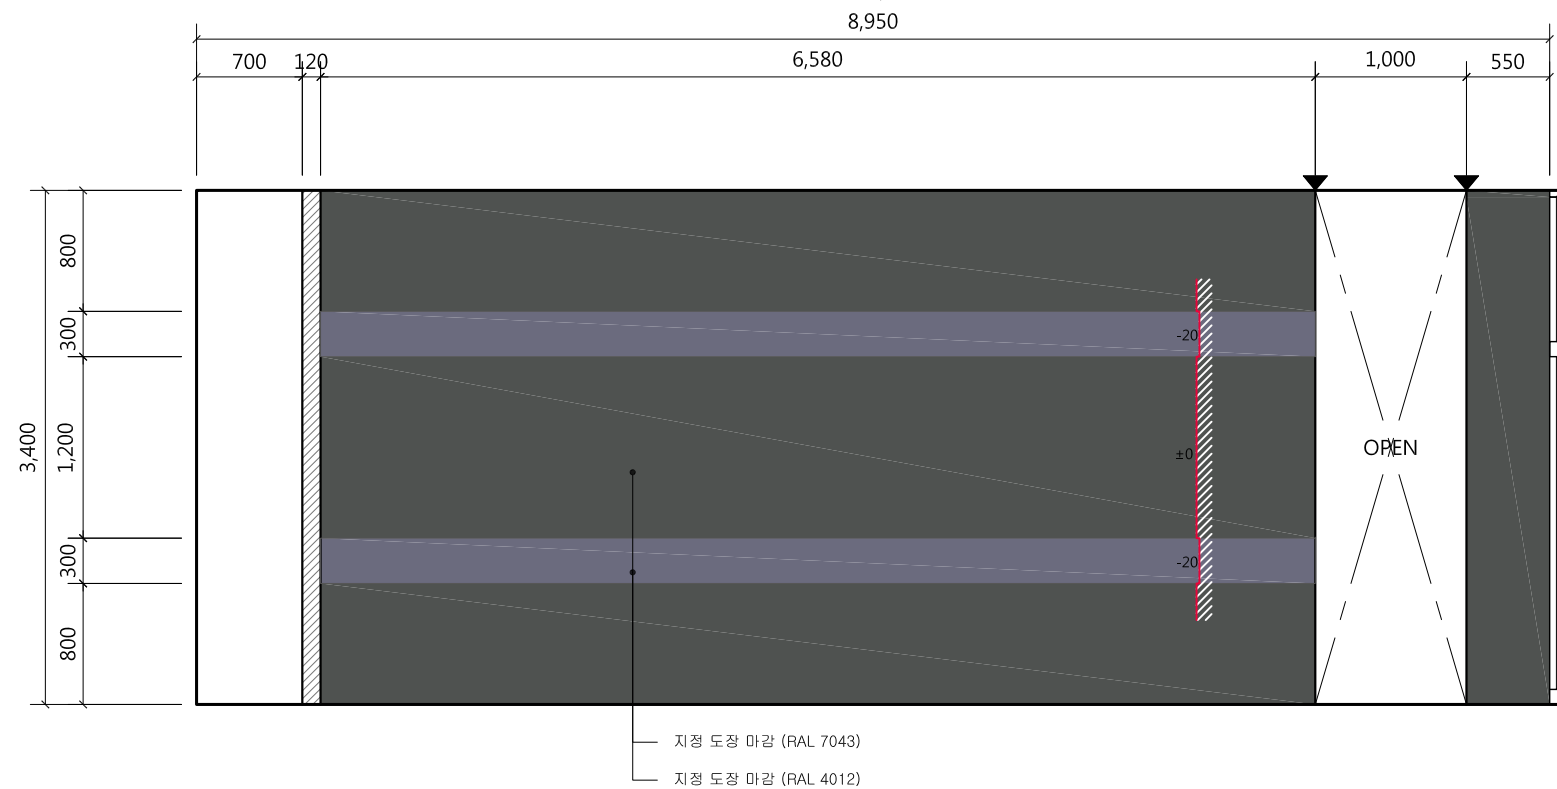


1 입면도 5 축척 1/50

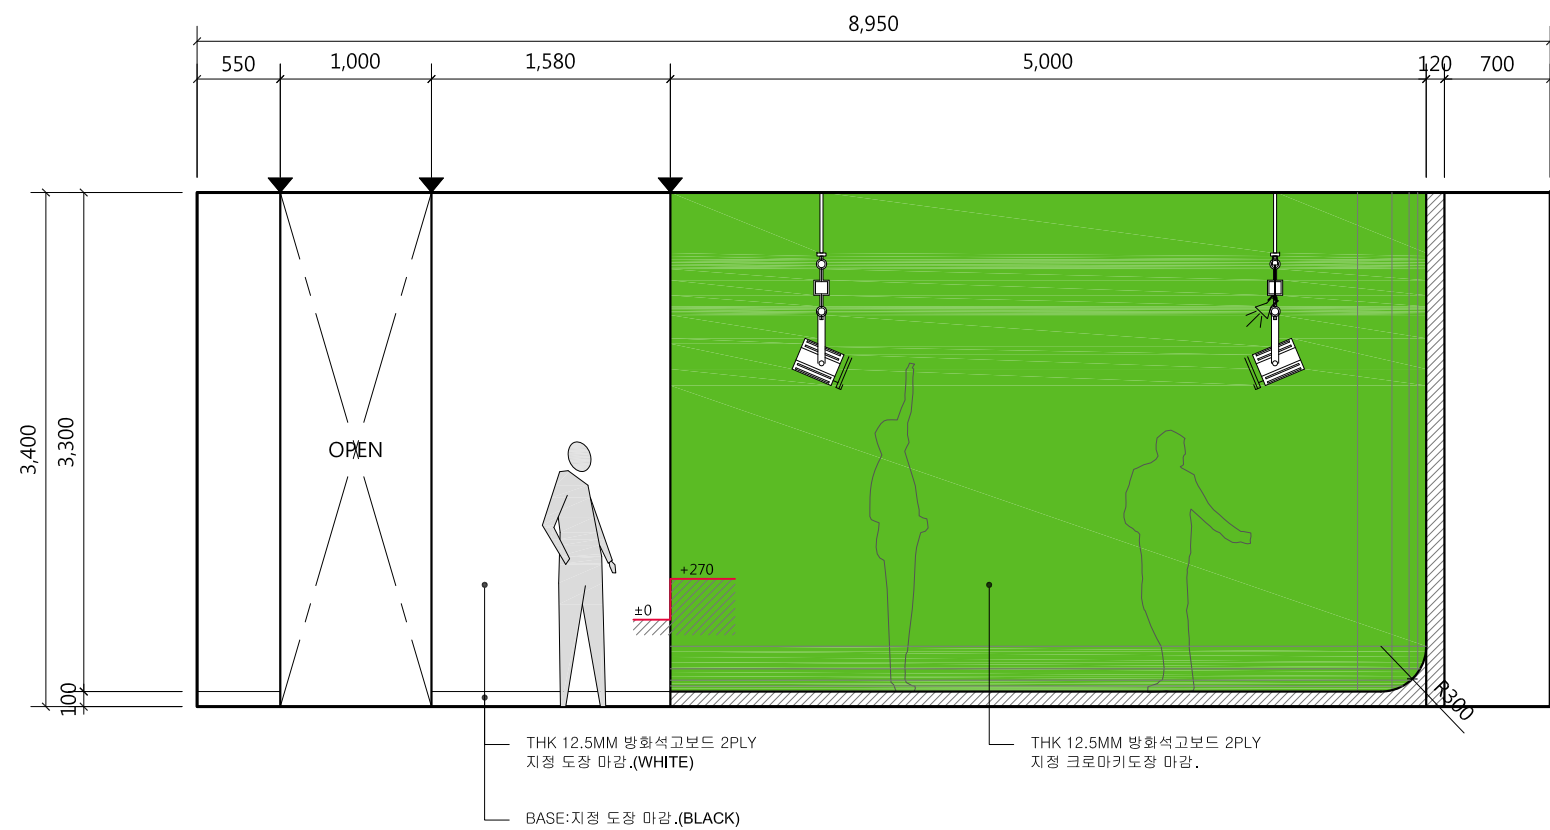

2 입면도 6 축척 1/50


| | | | | | | | | | | | | | | | | | | | |
|---------------------|--|------|--|--|--|---|--|--|--|-----------------|--|--------------|--|---|--|-----------------------------|--|-------------------------|--|
| 프로젝트명/PROJECT TITLE | | NOTE | | | | <div>△</div> <div>△</div> <div>△</div> <div>△</div> | | 상호 : 건축사무소 더하다 사업자번호 : 363-28-00429 대표자 : 조 석 현 <div>인</div> | | 승인/APPROVED BY | | 검토-1/CHKD.-1 | | 도면명/DRAWING TITLE 지하1층 입면도(VR테스트존/크로마키존) 5,6 | | | | | |
| 2019 충북VR/AR제작거점센터 | | | | | | | | | | 협력설계/CONSULTANT | | 검토-2/CHKD.-2 | | 축척/SCALE A3 :1/50 | | 도면번호/DRAWING NO. A - 110 | | | |
| 프로젝트코드/PROJECT CODE | | | | | | REV. DATE DESCRIPTION CHKD. | | | | | | 담당/DRAWN BY | | | | 일련번호/SHEET NO. | | REV NO. <div>△</div> | |

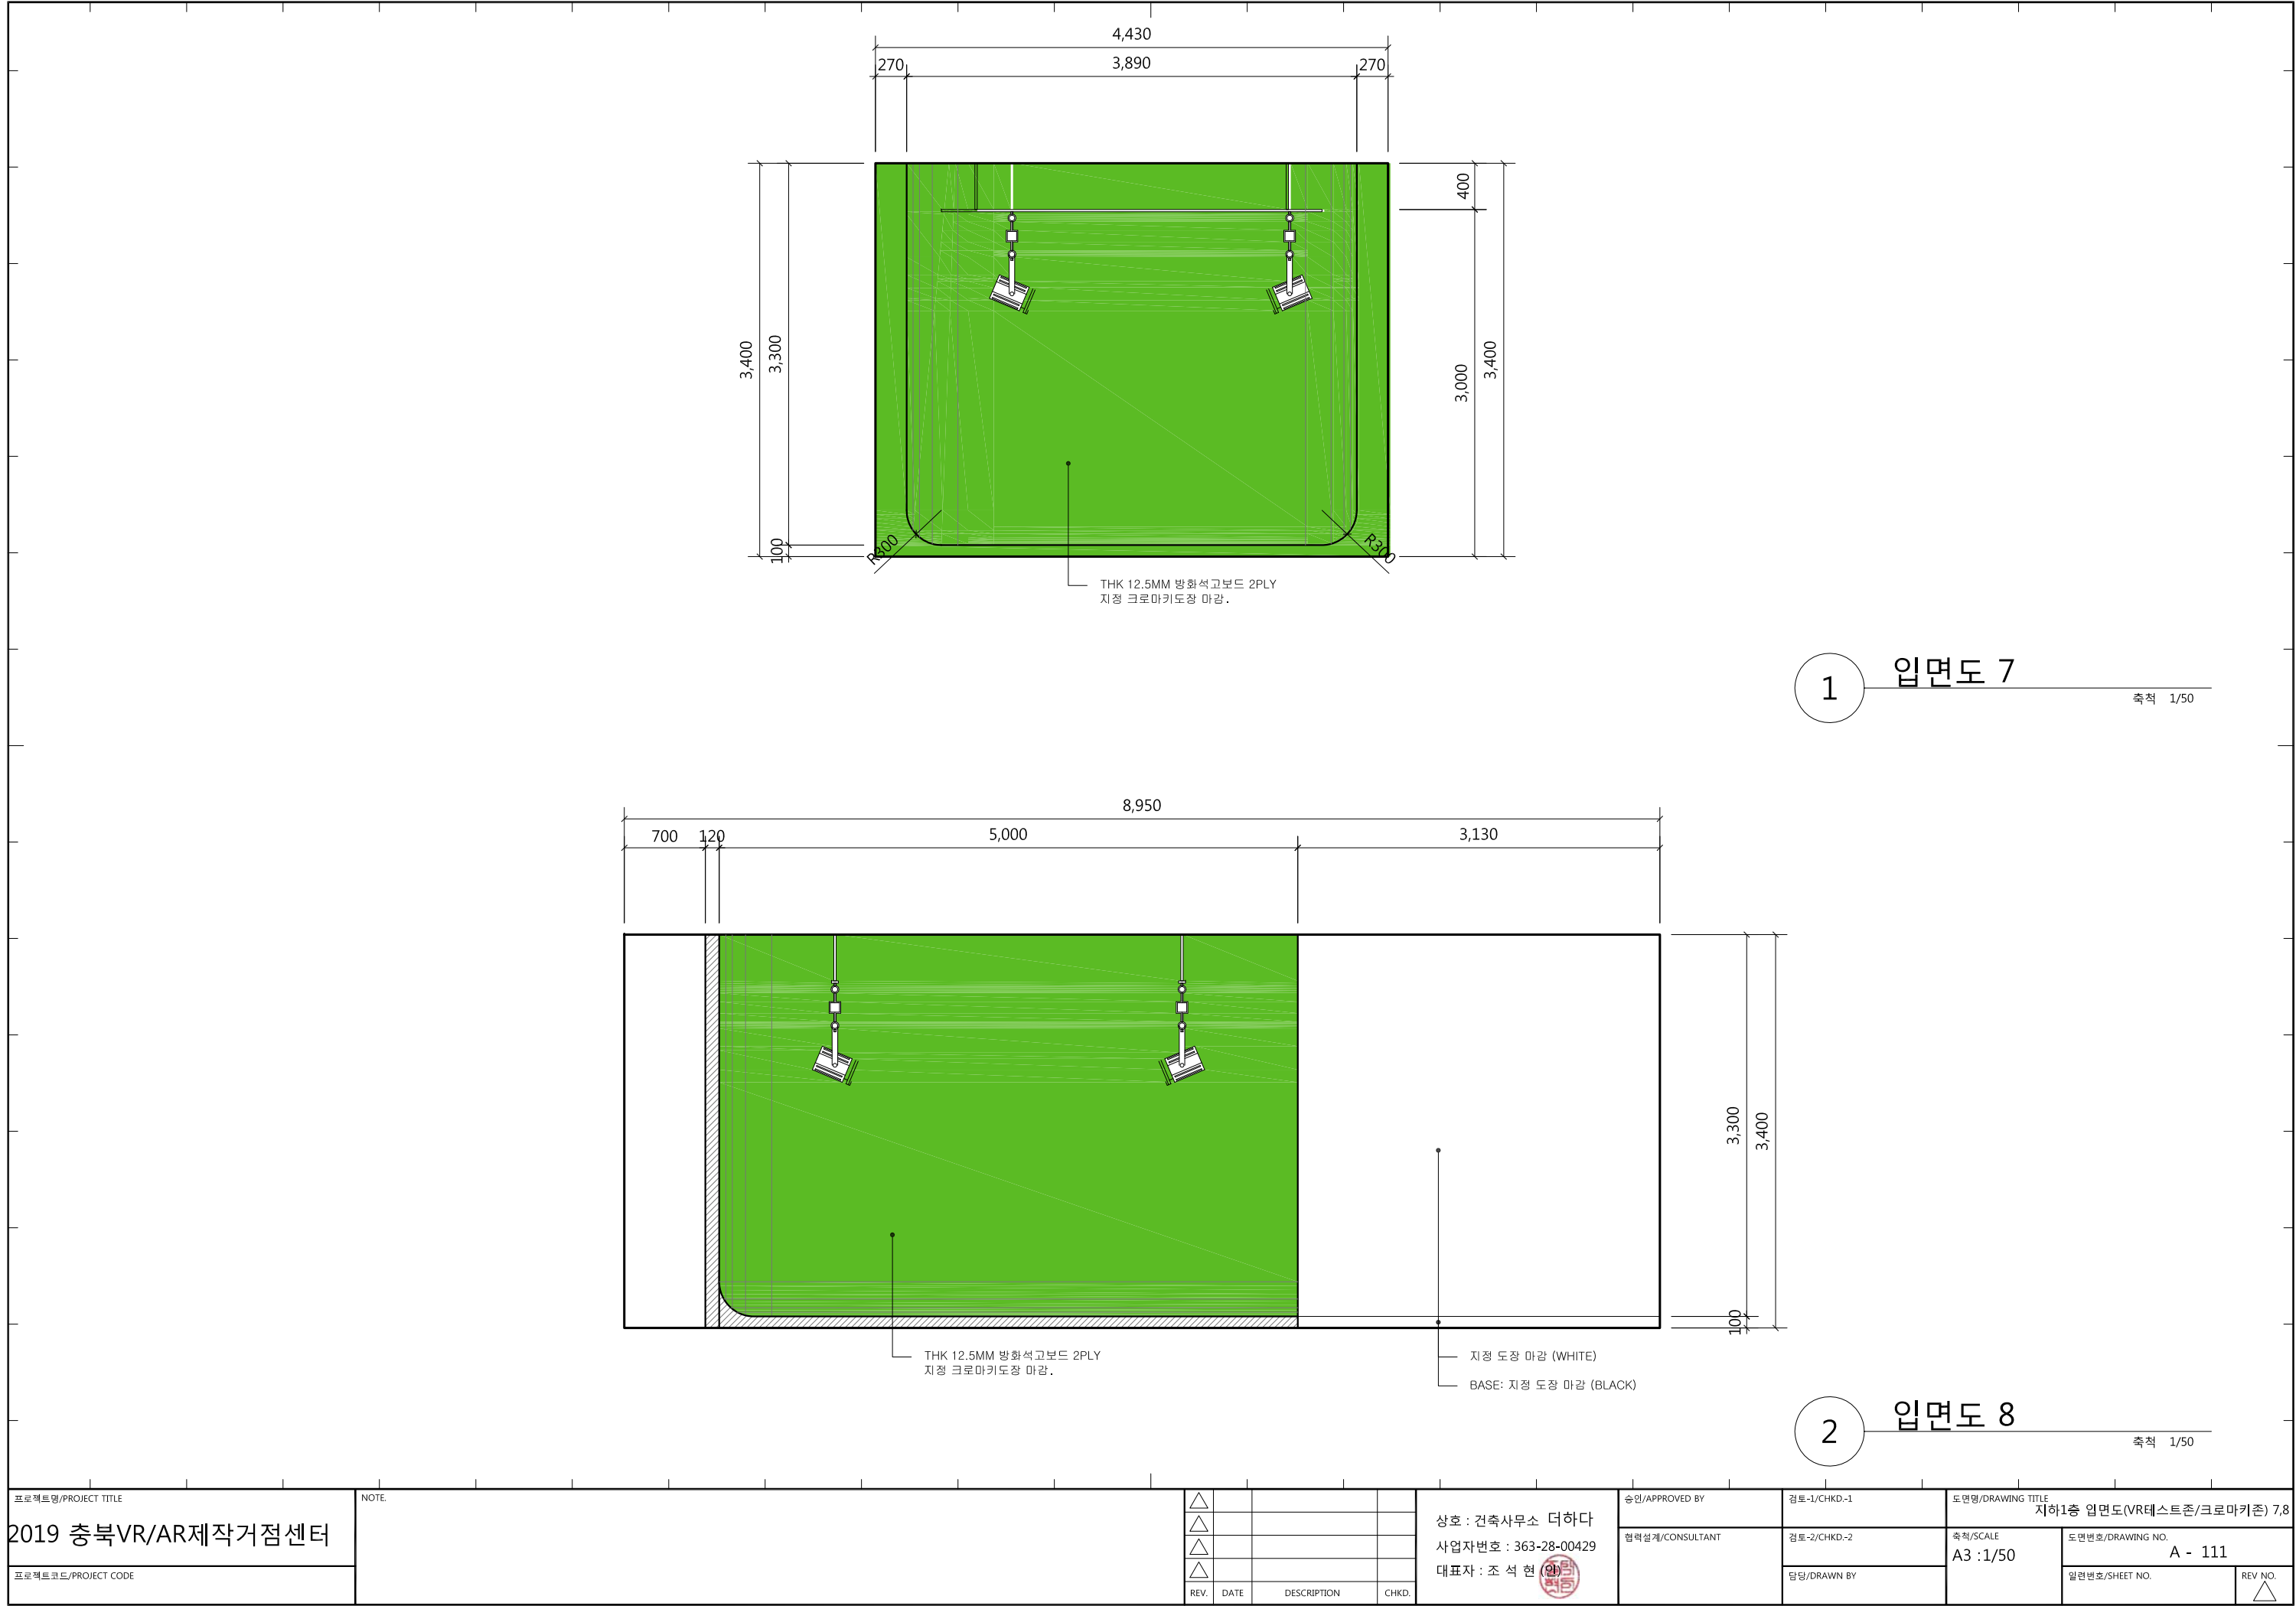

1 입면도 7 축척 1/50

2 입면도 8 축척 1/50

| | | | | | | | | | | | |
|---------------------|--|------|--|--|--|---|--|--|--|--|--|
| 프로젝트명/PROJECT TITLE | | NOTE | | | | <div>△</div> <div>△</div> <div>△</div> <div>△</div> <div>REV.</div> <div>DATE</div> <div>DESCRIPTION</div> <div>CHKD.</div> | | | | 상호 : 건축사무소 더하다 사업자번호 : 363-28-00429 대표자 : 조 석 현 <div><div></div><div></div><div></div><div></div><div></div><div></div><div></div><div></div><div></div><div></div><div></div><div></div><div></div><div></div><div></div><div></div><div></div><div></div><div></div><div></div><div></div><div></div><div></div><div></div><div></div><div></div><div></div><div></div><div></div><div></div><div></div><div></div><div></div><div></div><div></div><div></div><div></div><div></div><div></div><div></div><div></div><div></div><div></div><div></div><div></div><div></div><div></div><div></div><div></div><div></div><div></div><div></div><div></div><div></div><div></div><div></div><div></div><div></div><div></div><div></div><div></div><div></div><div></div><div></div><div></div><div></div><div></div><div></div><div></div><div></div><div></div><div></div><div></div><div></div><div></div><div></div><div></div><div></div><div></div><div></div><div></div><div></div><div></div><div></div><div></div><div></div><div></div><div></div><div></div><div></div><div></div><div></div><div></div><div></div><div></div><div></div><div></div><div></div><div></div><div></div><div></div><div></div><div></div><div></div><div></div><div></div><div></div><div></div><div></div><div></div><div></div><div></div><div></div><div></div><div></div><div></div><div></div><div></div><div></div><div></div><div></div><|---------------------|--|------|--|--|--|---|--|--|--|--|--|

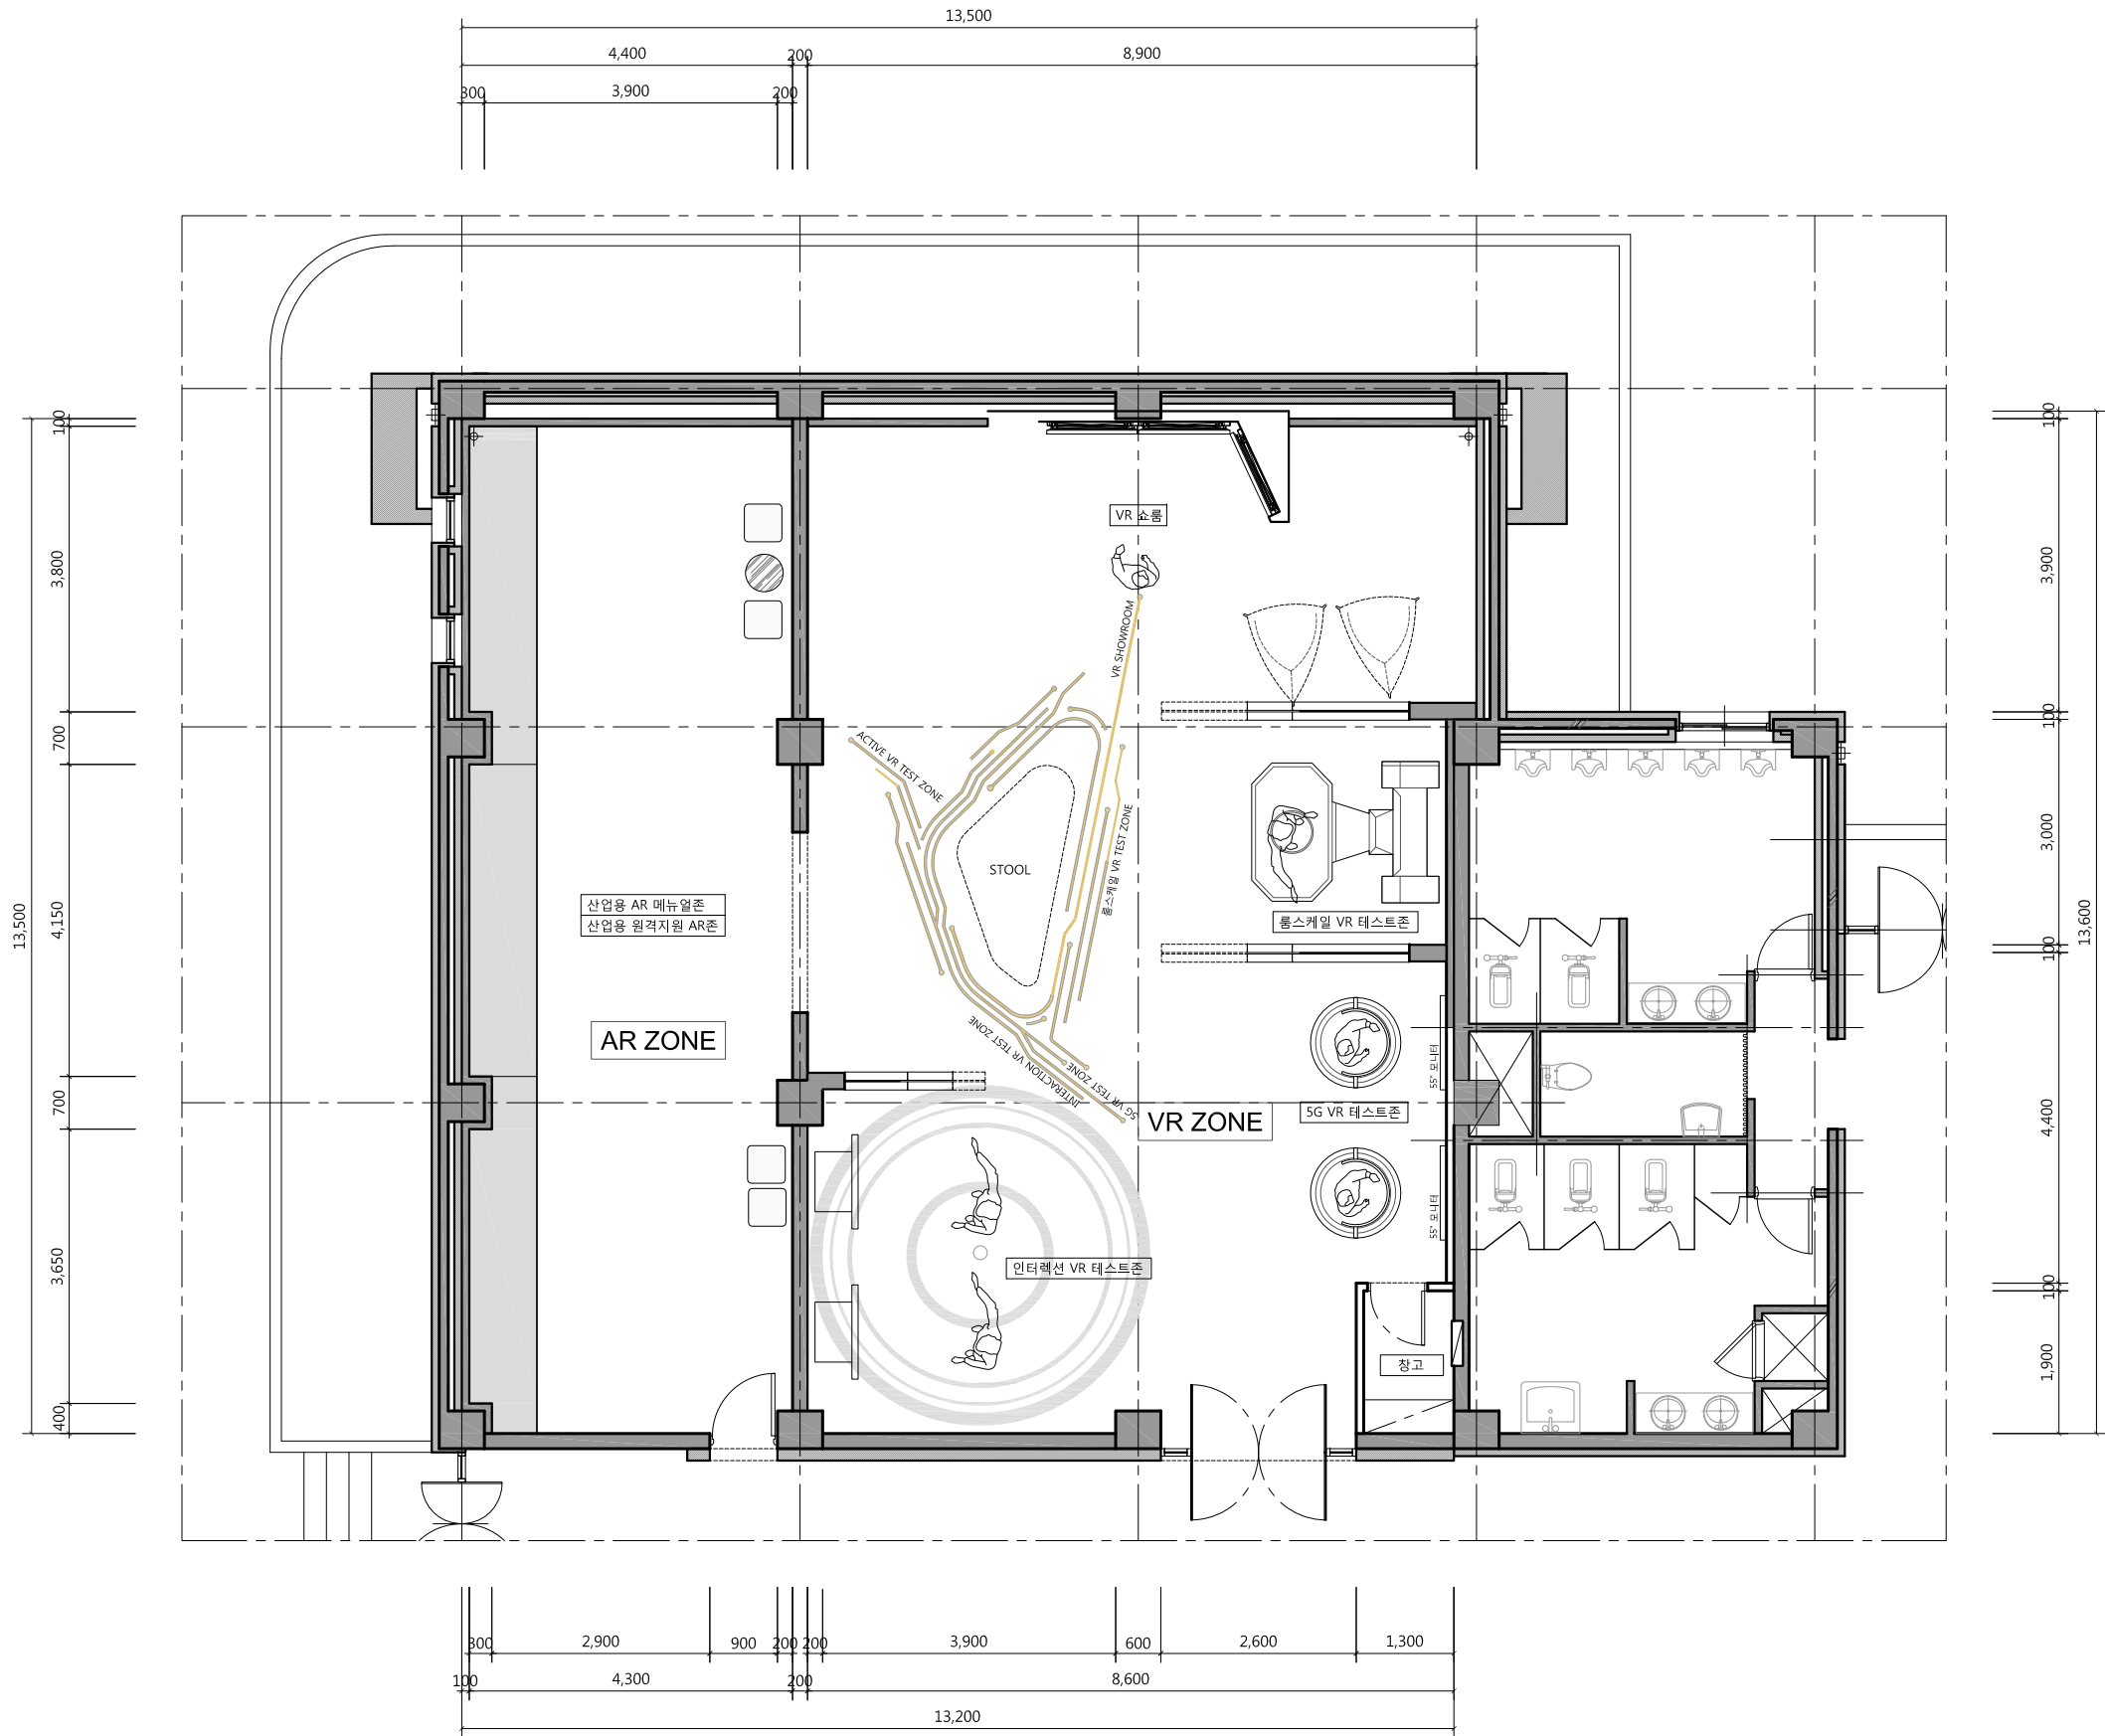

프로젝트명/PROJECT TITLE
2019 충북VR/AR제작거점센터

프로젝트코드/PROJECT CODE


| NOTE | | | |
|------|--|--|--|
| | | | |

| REV. | DATE | DESCRIPTION | CHKD. |
|------|------|-------------|-------|
| | | | |
| | | | |
| | | | |
| | | | |

상호 : 건축사무소 더하다
사업자번호 : 363-28-00429
대표자 : 조 석 현

| | |
|-----------------|-------------|
| 승인/APPROVED BY | 검토-1/CHKD-1 |
| 협력설계/CONSULTANT | 검토-2/CHKD-2 |
| 담당/DRAWN BY | |

| | |
|---------------------------------|-----------------------------|
| 도면명/DRAWING TITLE 1층평면도(변경후) | |
| 축척/SCALE A3 :1/100 | 도면번호/DRAWING NO. A - 203 |
| 일련번호/SHEET NO. | REV NO. |

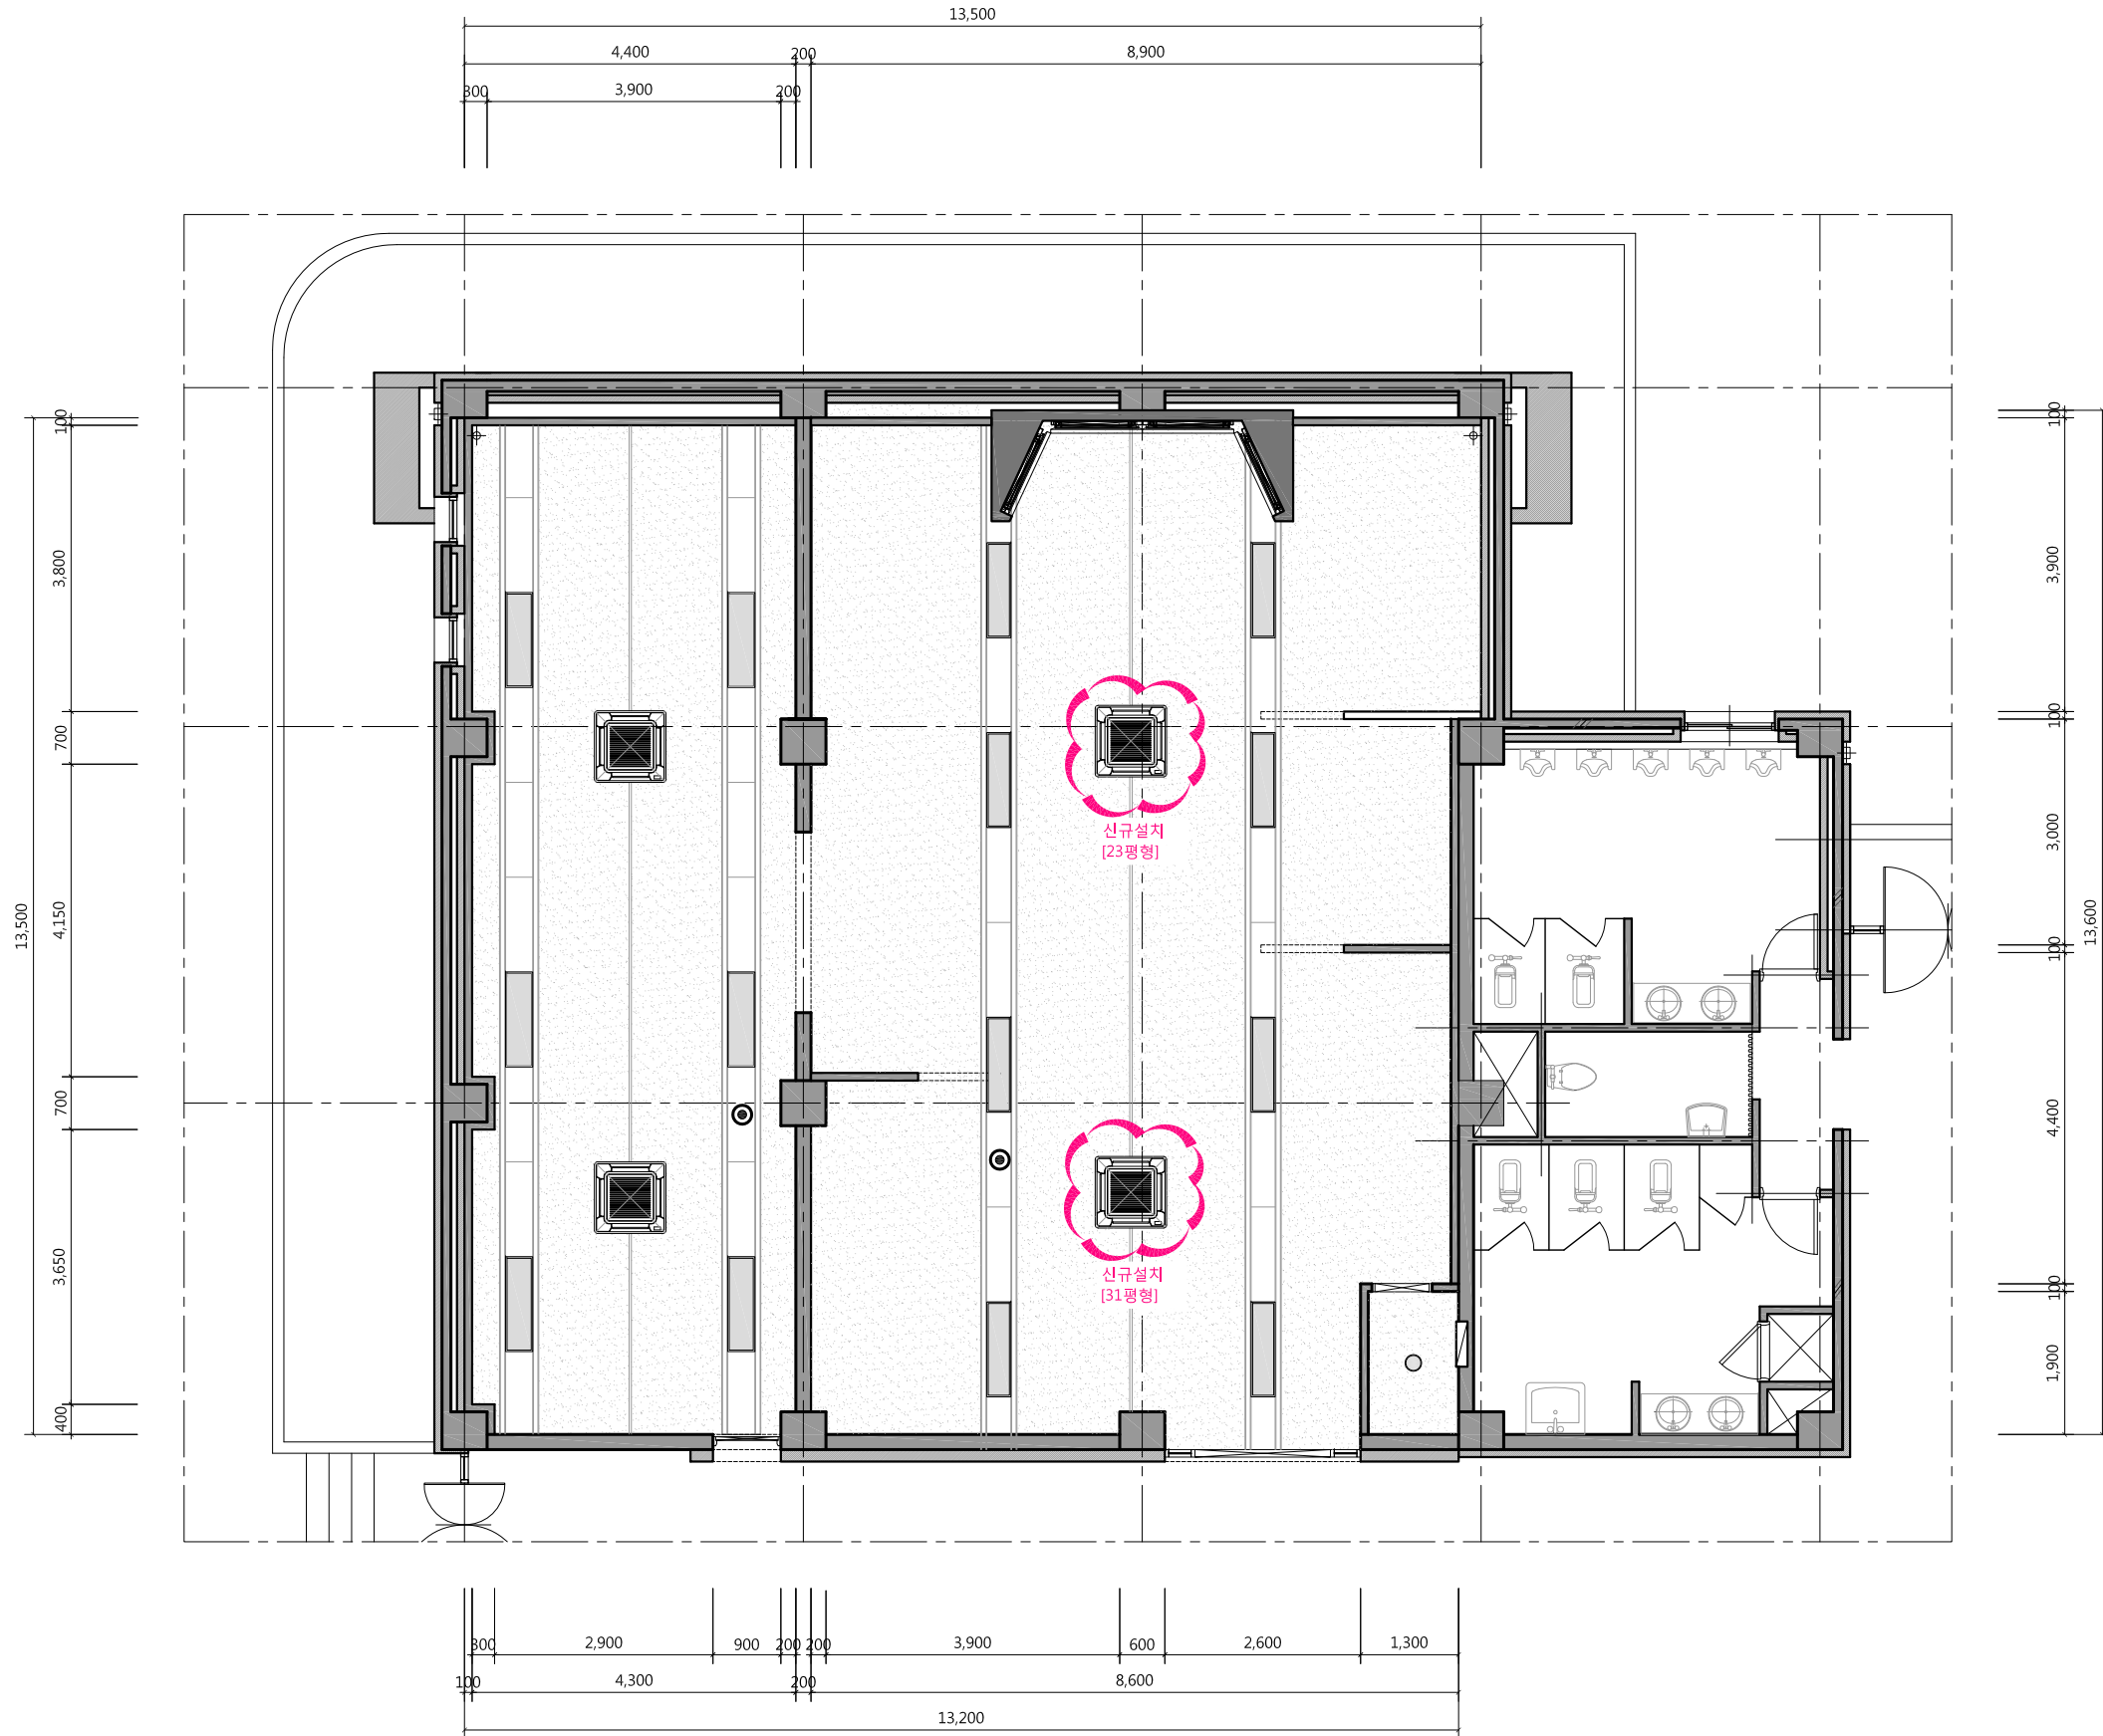

- Note
- * 천등 배관 배선은 공히 아래와 같이 한다
 - HFIX 2-2.5sq & 2.5sq(E) 16C
 - HFIX 3-2.5sq & 2.5sq(E) 16C
 - HFIX 4-2.5sq & 2.5sq(E) 22C
 - HFIX 5-2.5sq & 2.5sq(E) 22C
- * 천정 노출배관은 1.5m 이내마다 전선관 행가로 견고히 지지한다.
- * 스위치 및 수직구간의 배관배선은 인테리어 마감내 또는 벽체휨파기후 매입시공한다.
- 천정 노출 배관 배선

Note

| 범례 | 내용 | 수량 |
|----|------------------|----|
| | LED 40W 평판등 | 14 |
| | 냉난방 겸용 4WAY [신설] | 2 |
| | EL 20W 비상등 [기존] | 2 |
| | LED 20W | 1 |

1. 천정 신설 조정 [모듈바 천정]
2. 감지기 및 소방시설 기준 회로 유지
3. 냉난방기 전열 추가

* 철거 후 사실물은 발주처와 협의 후 결정한다.

프로젝트명/PROJECT TITLE
2019 충북VR/AR제작거점센터

프로젝트코드/PROJECT CODE

NOTE

| | | | |
|------|------|-------------|-------|
| △ | | | |
| △ | | | |
| △ | | | |
| △ | | | |
| REV. | DATE | DESCRIPTION | CHKD. |

상호 : 건축사무소 더하다
사업자번호 : 363-28-00429
대표자 : 조 석 현

승인/APPROVED BY

협력설계/CONSULTANT

검토-1/CHKD.-1

검토-2/CHKD.-2

담당/DRAWN BY

도면명/DRAWING TITLE

1층 천정도(변경후)

축척/SCALE

A3 :1/100


도면번호/DRAWING NO.

A - 205

일련번호/SHEET NO.

REV NO.



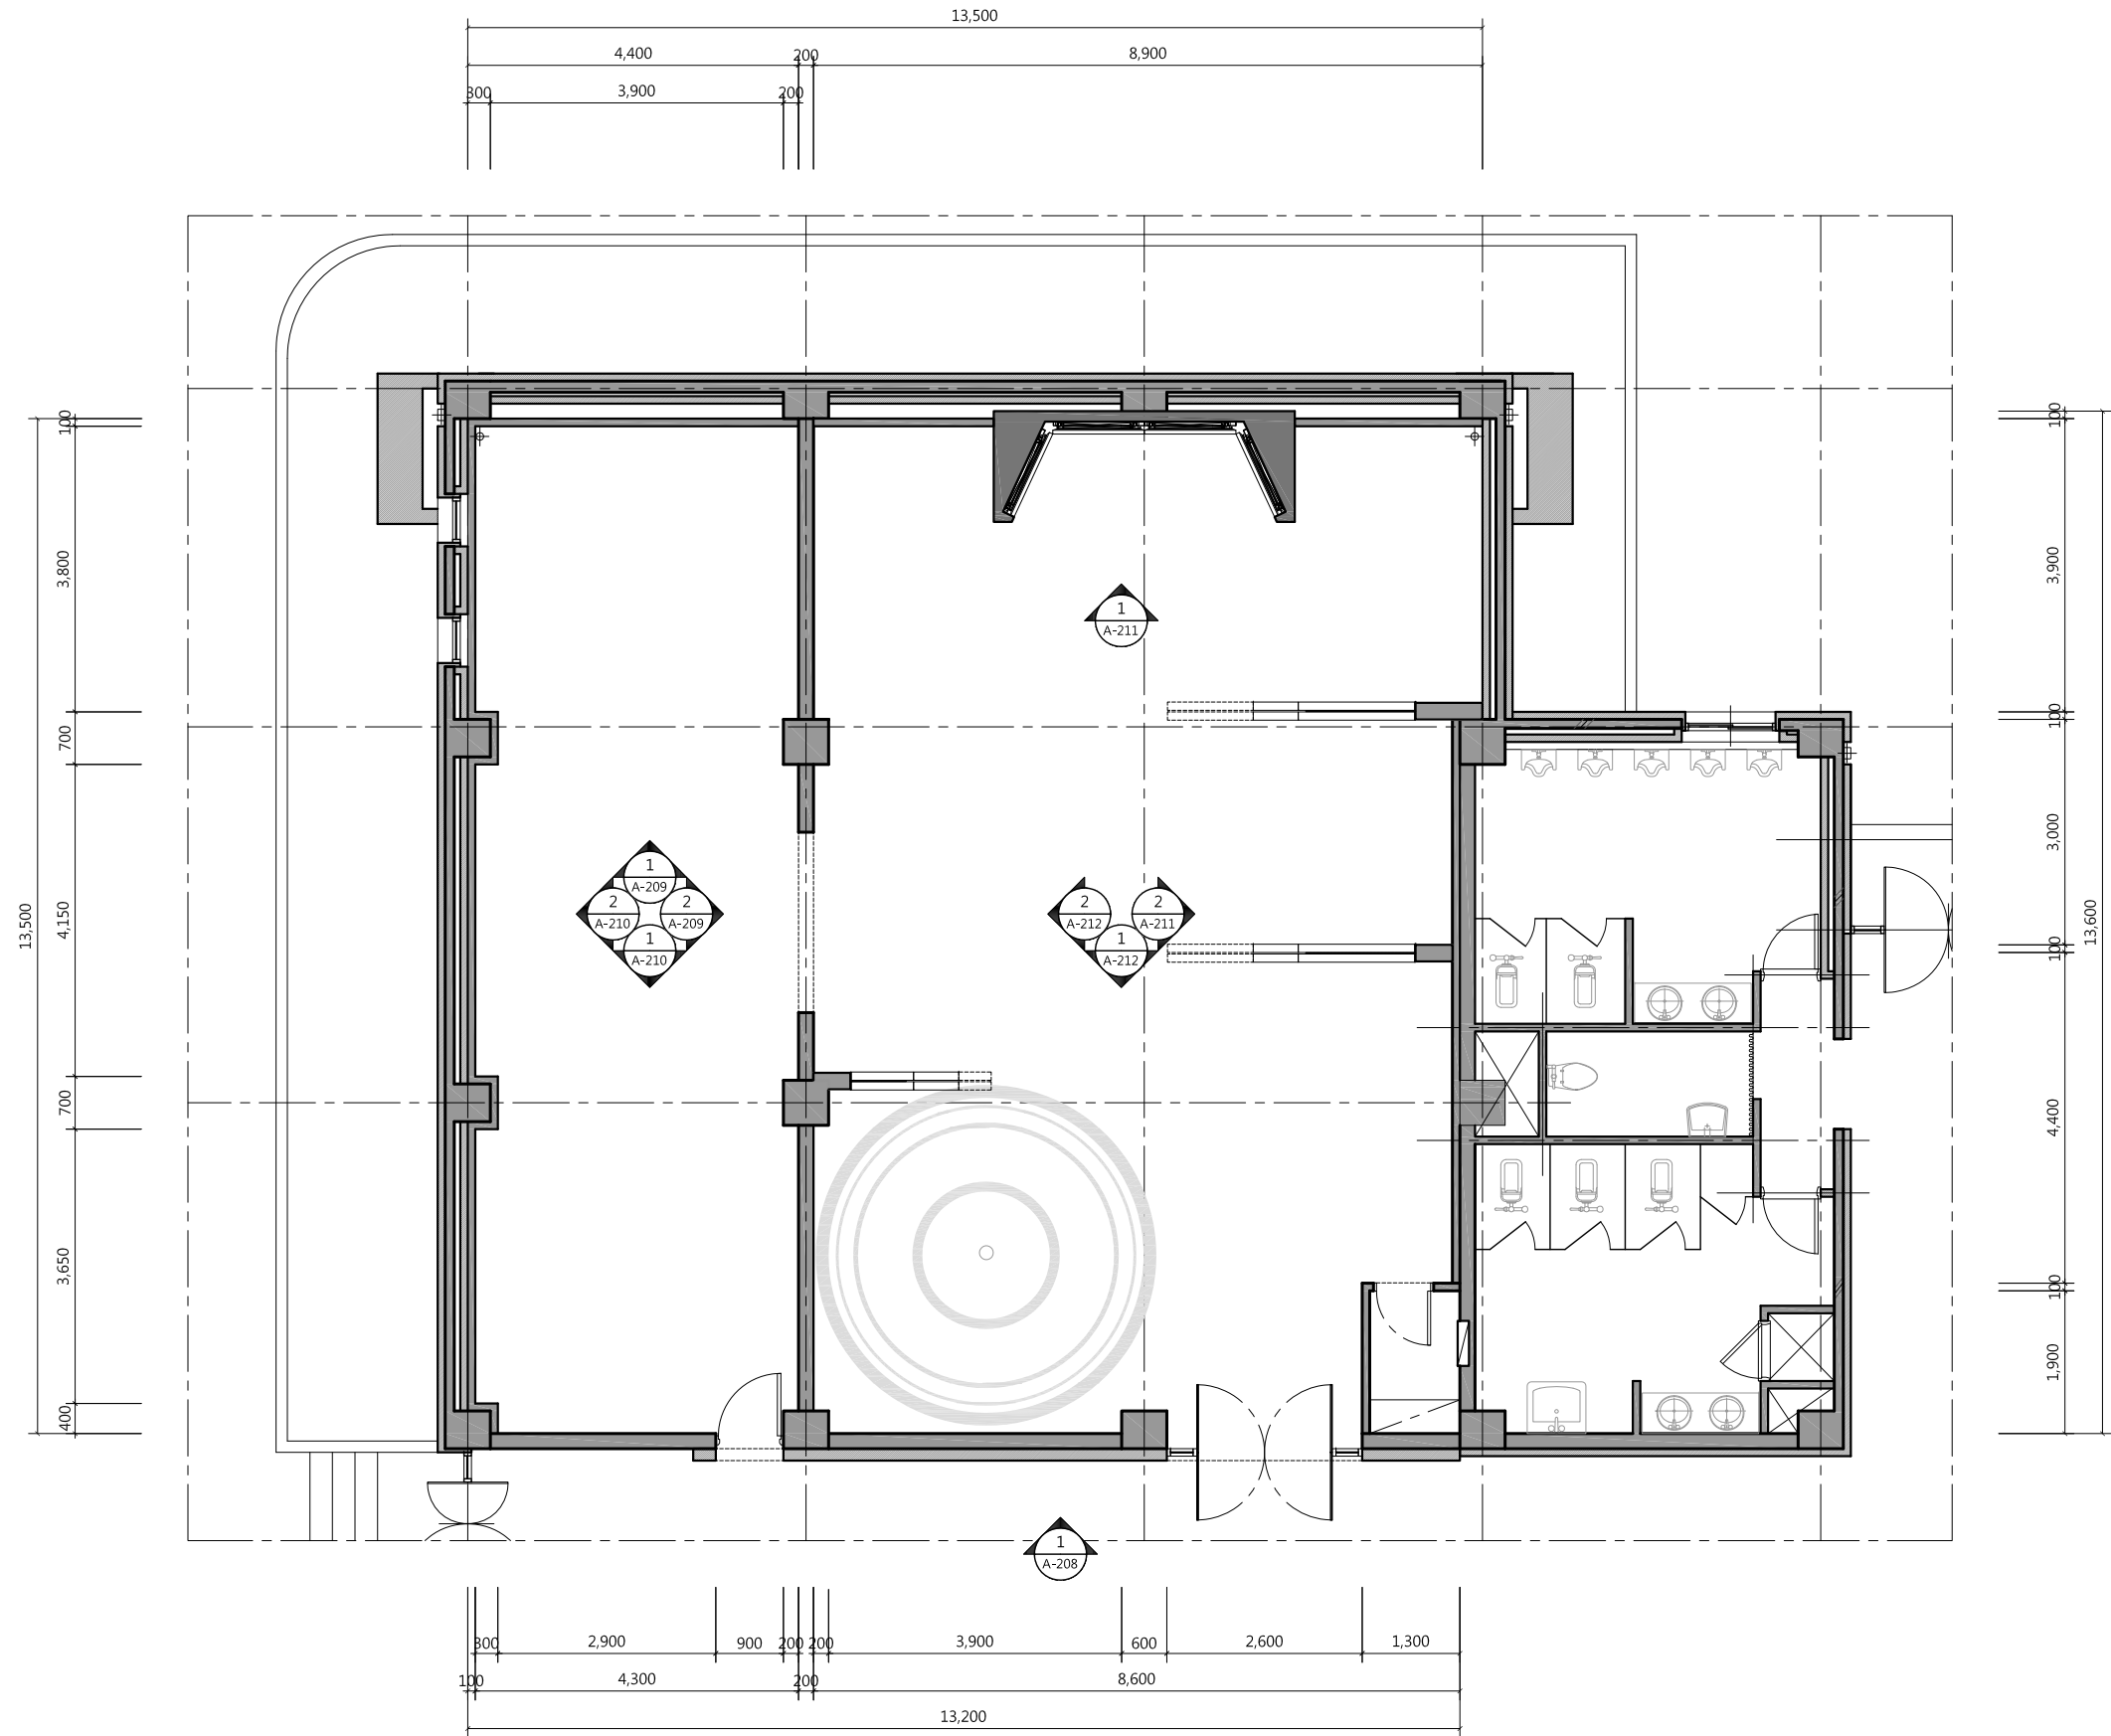

프로젝트명/PROJECT TITLE
2019 충북VR/AR제작거점센터

프로젝트코드/PROJECT CODE



| NOTE | | | |
|------|--|--|--|
| | | | |

| REV. | DATE | DESCRIPTION | CHKD. |
|------|------|-------------|-------|
| | | | |
| | | | |
| | | | |
| | | | |


상호 : 건축사무소 더하다
사업자번호 : 363-28-00429
대표자 : 조 석 현

| | |
|-----------------|--------------|
| 승인/APPROVED BY | 검토-1/CHKD.-1 |
| 협력설계/CONSULTANT | 검토-2/CHKD.-2 |
| 담당/DRAWN BY | |


| 도면명/DRAWING TITLE | |
|-------------------|------------------|
| 1층 입면 KEY PLAN | |
| 축척/SCALE | 도면번호/DRAWING NO. |
| A3 :1/100 | A - 207 |
| 말련번호/SHEET NO. | REV NO. |

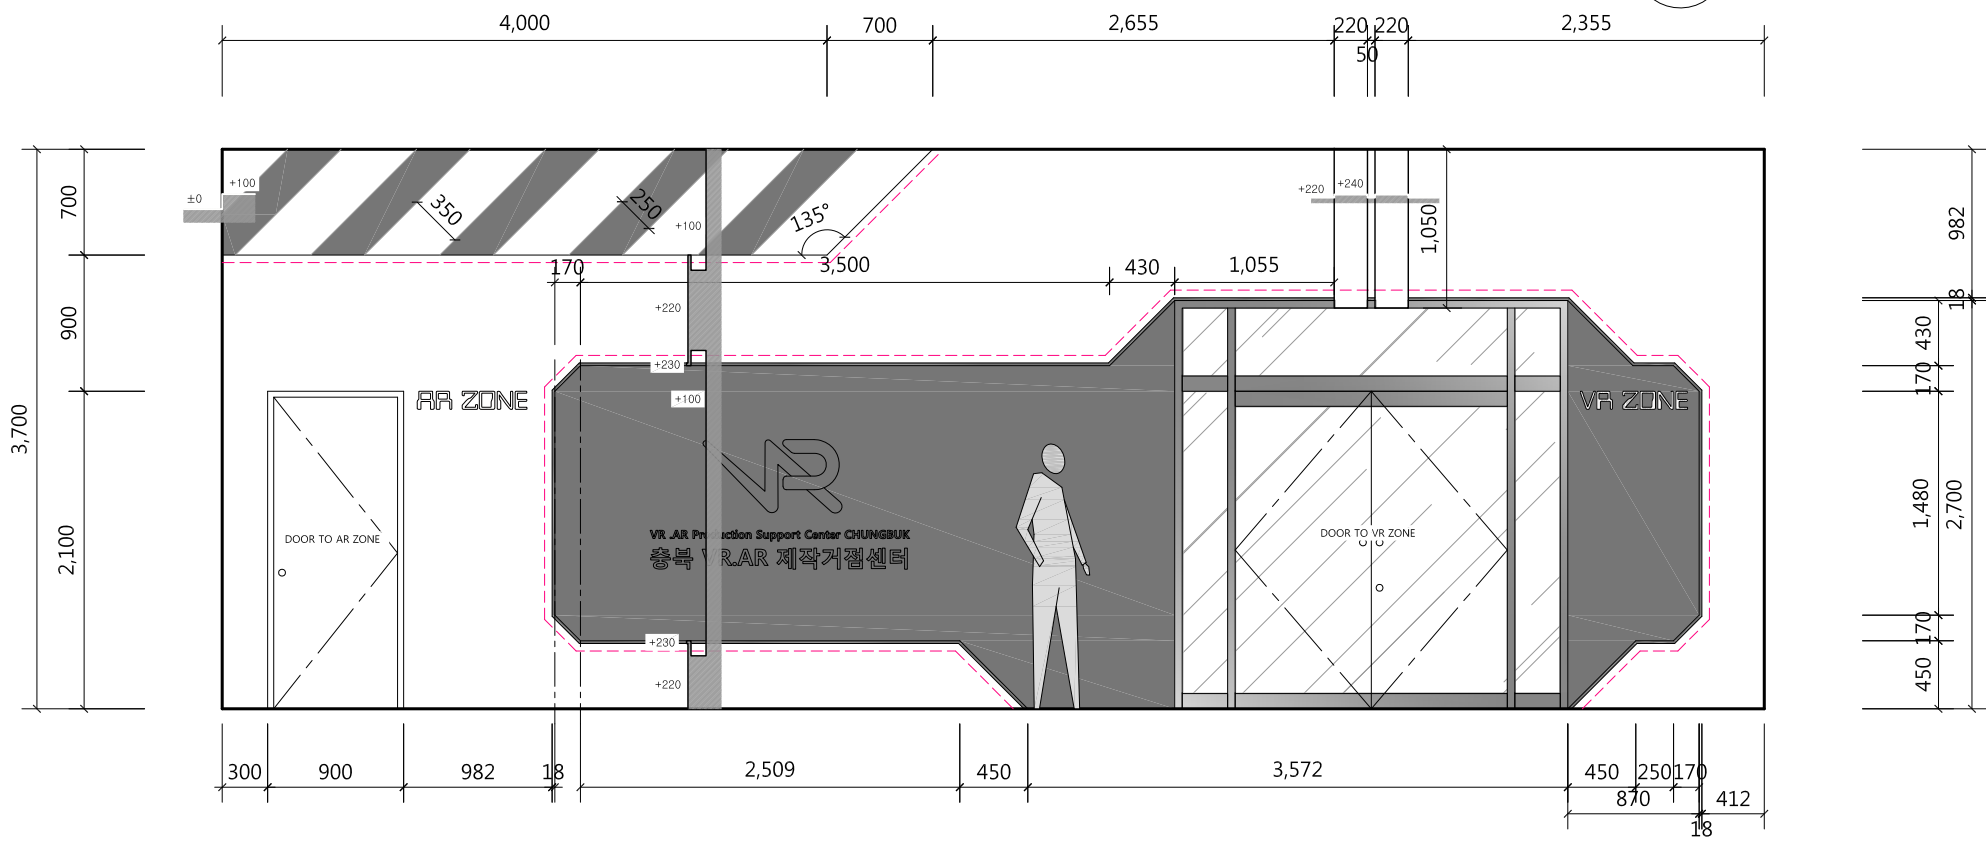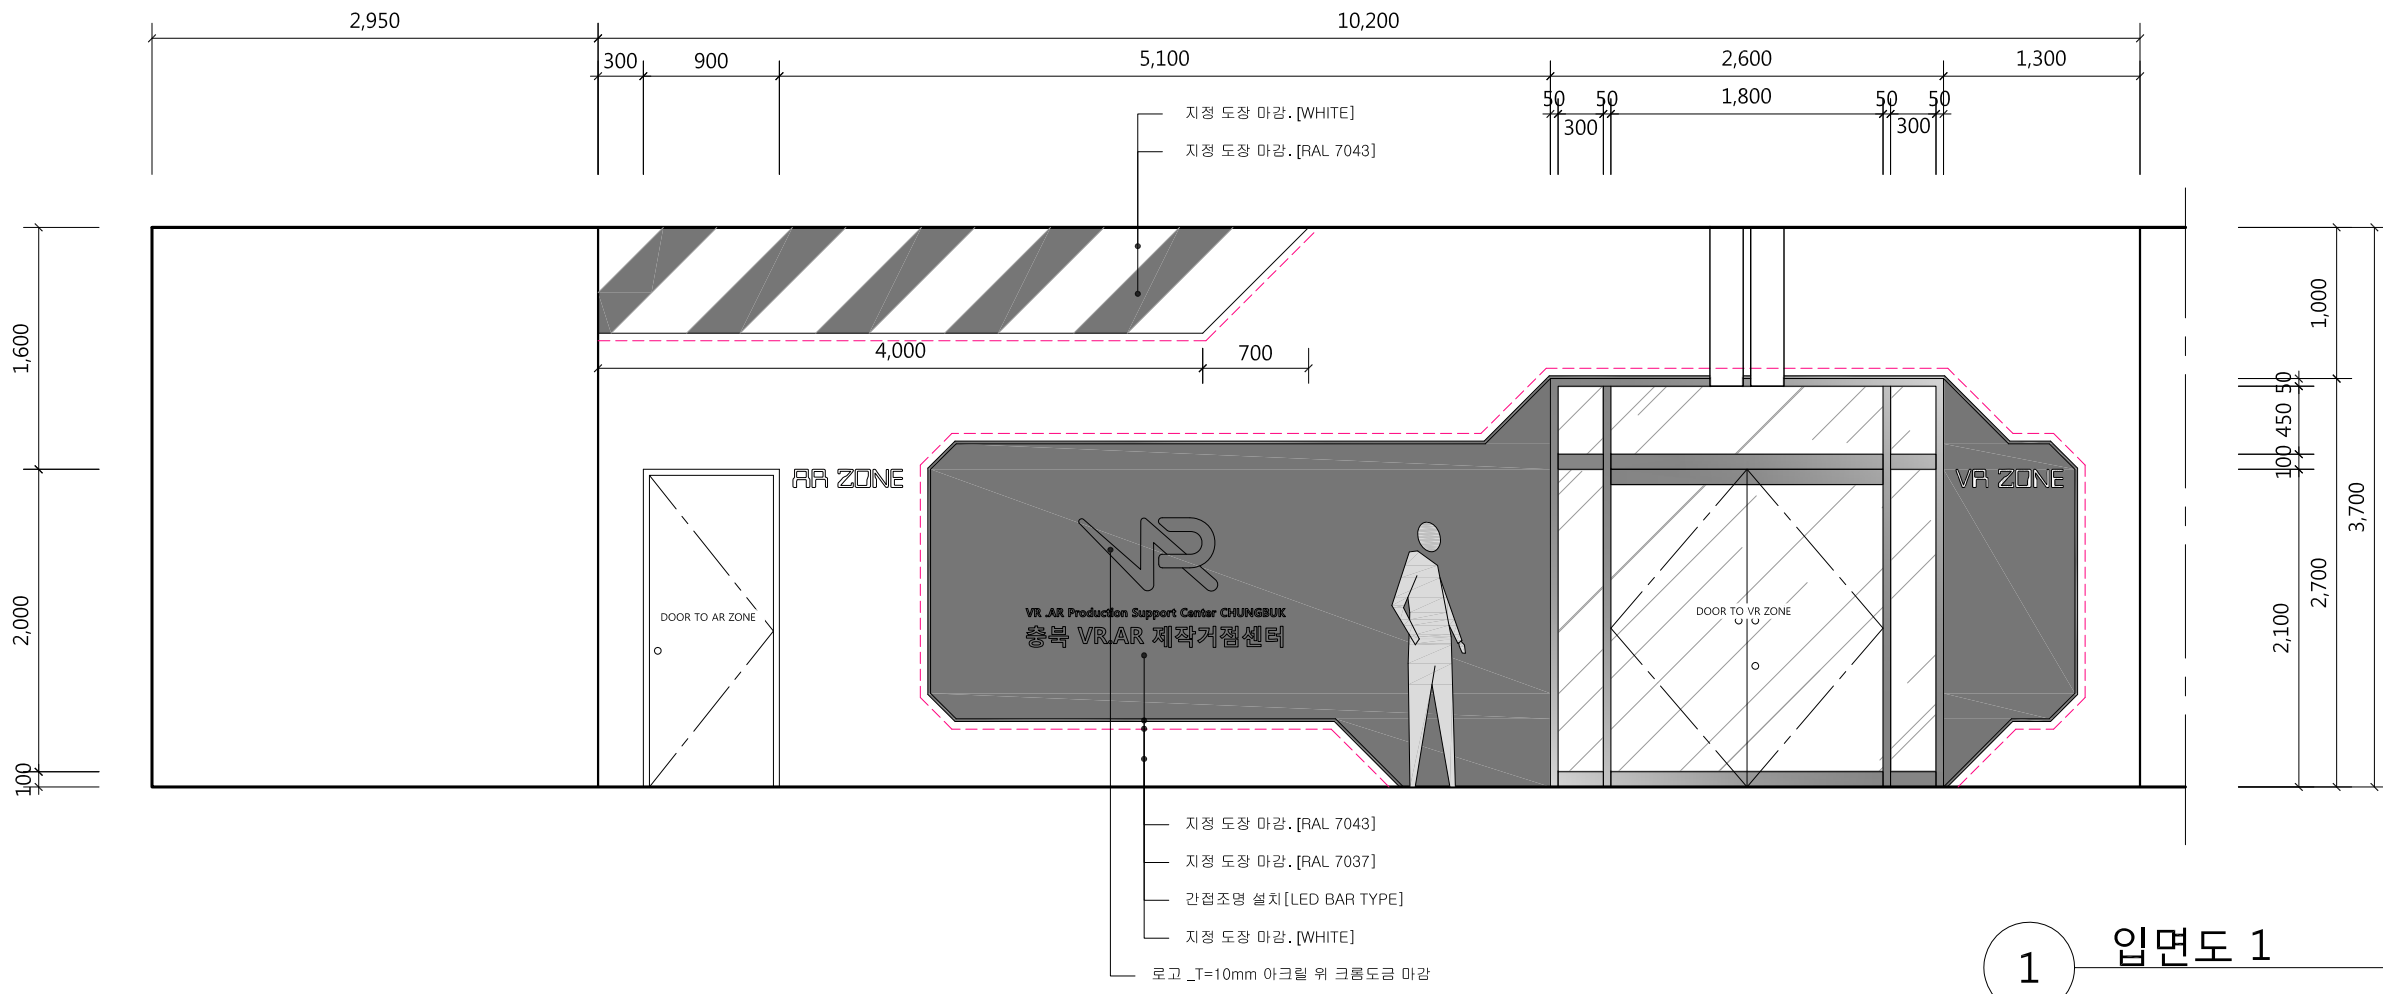

| 프로젝트명/PROJECT TITLE | | NOTE | <div>△</div> <div>△</div> <div>△</div> <div>△</div> <table><tr><th>REV.</th><th>DATE</th><th>DESCRIPTION</th><th>CHKD.</th></tr></table> | | | | REV. | DATE | DESCRIPTION | CHKD. | 상호 : 건축사무소 더하다 사업자번호 : 363-28-00429 대표자 : 조 석 현 | | 승인/APPROVED BY | | 검토-1/CHKD-1 | | 도면명/DRAWING TITLE 1층 입면도(복도) 1 | |
|---------------------|------|------|--|--|--|--|-----------------|-------|-------------|-------|---|--|-----------------------------|--|-------------|--|-----------------------------------|--|
| REV. | DATE | | | | | | DESCRIPTION | CHKD. | | | | | | | | | | |
| 2019 충북VR/AR제작거점센터 | | | | | | | 협력설계/CONSULTANT | | 검토-2/CHKD-2 | | 축척/SCALE A3 :1/50 | | 도면번호/DRAWING NO. A - 208 | | | | | |
| 프로젝트코드/PROJECT CODE | | | | | | | 담당/DRAWN BY | | | | 일련번호/SHEET NO. | | REV NO. | | | | | |
| | | | | | | | | | | | | | | | | | | |

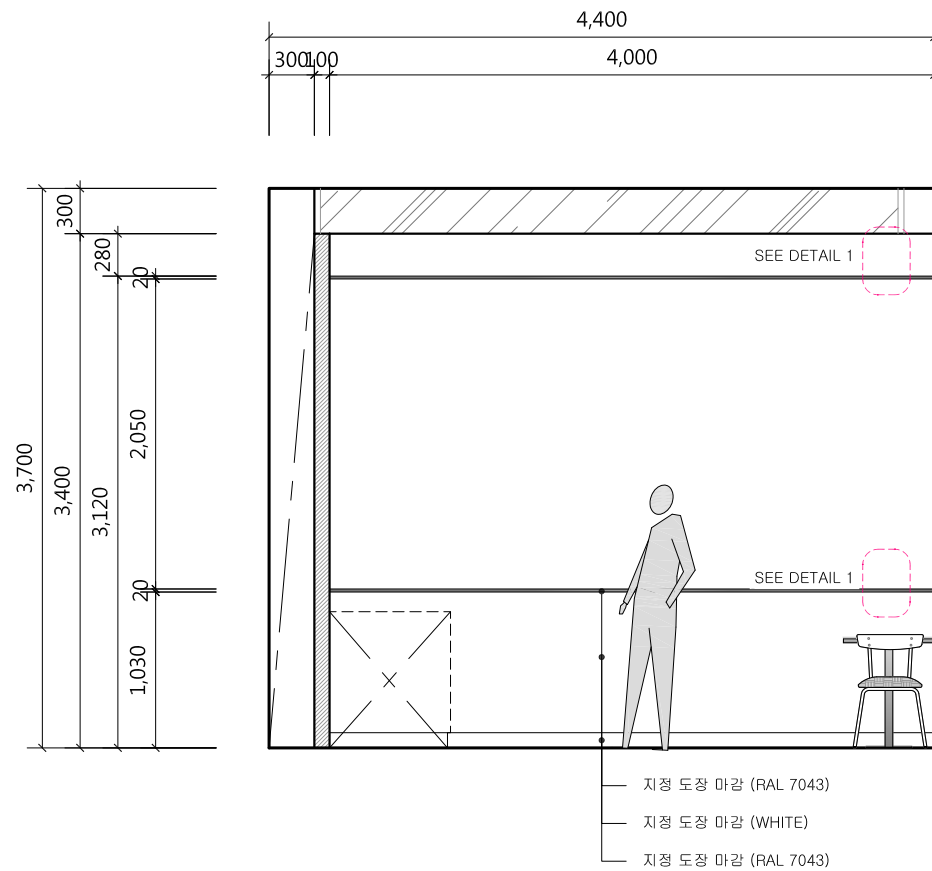


SEE DETAIL 1

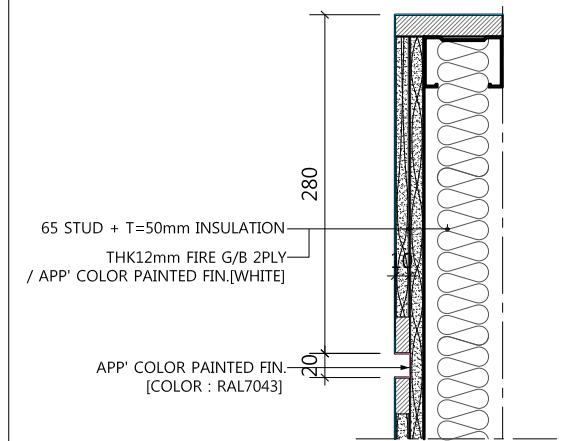

1 입면도 2

축적 1/50

리브보드 참조사진

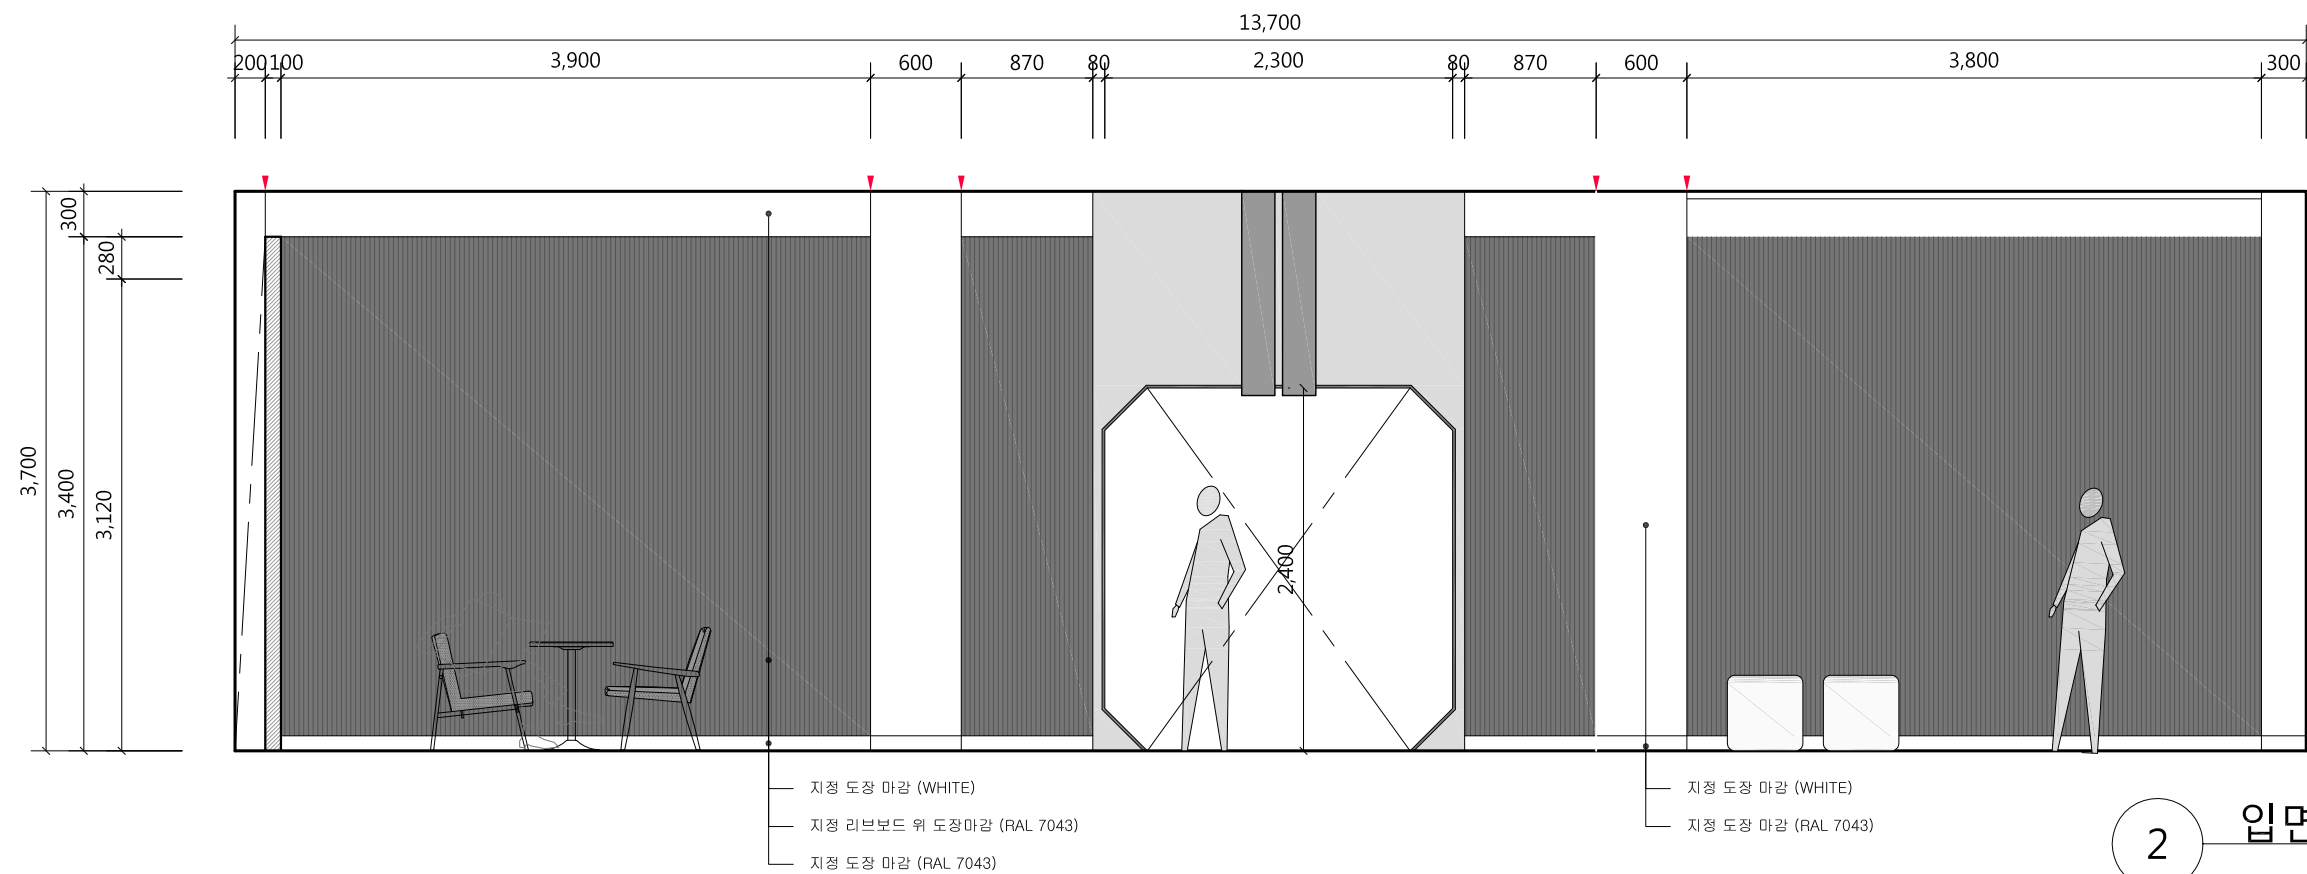

2 입면도 3

축적 1/50

프로젝트명/PROJECT TITLE
2019 충북VR/AR제작거점센터

NOTE


| REV. | DATE | DESCRIPTION | CHKD. |
|------|------|-------------|-------|
| △ | | | |
| △ | | | |
| △ | | | |
| △ | | | |

상호 : 건축사무소 더하다
사업자번호 : 363-28-00429
대표자 : 조 석 현

승인/APPROVED BY
협력설계/CONSULTANT


검토-1/CHKD.-1
검토-2/CHKD.-2
담당/DRAWN BY

도면명/DRAWING TITLE
1층 입면도(AR ZONE) 2,3
축척/SCALE
A3 : 1/50
도면번호/DRAWING NO.
A - 209
일련번호/SHEET NO.
REV NO.

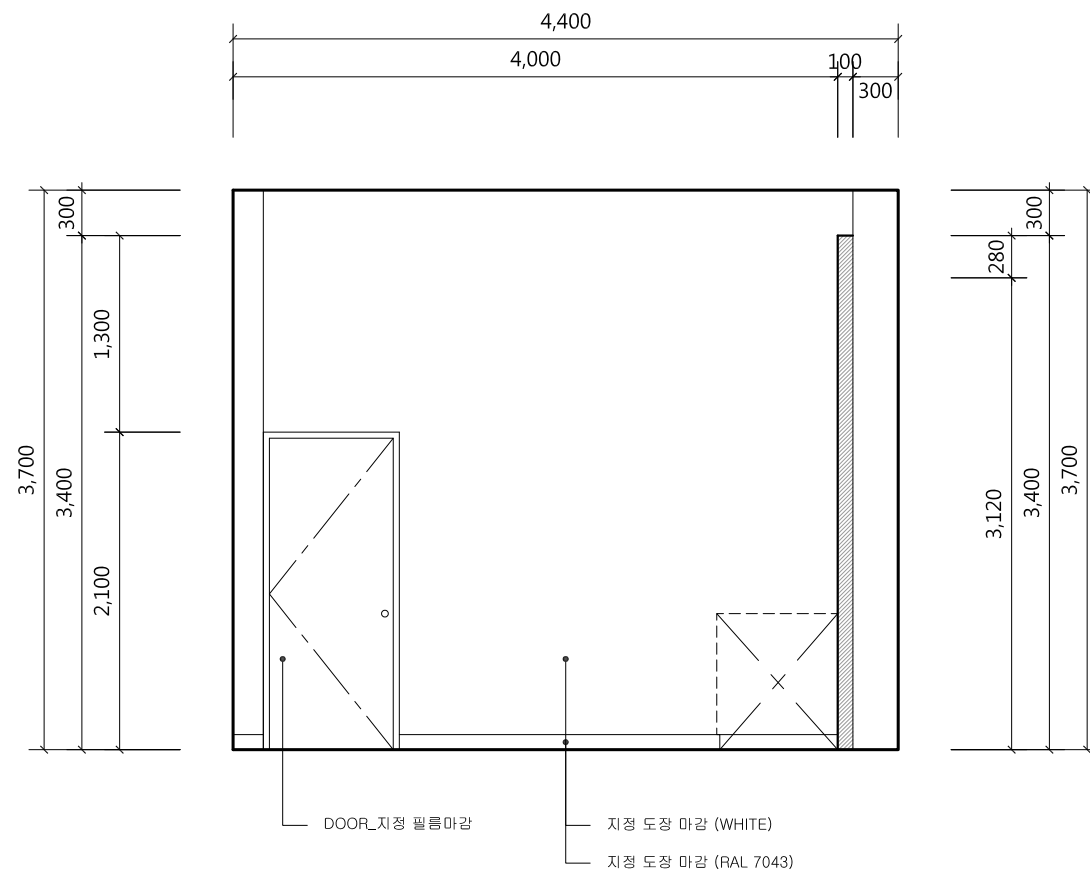

1 입면도 4

축척 1/50

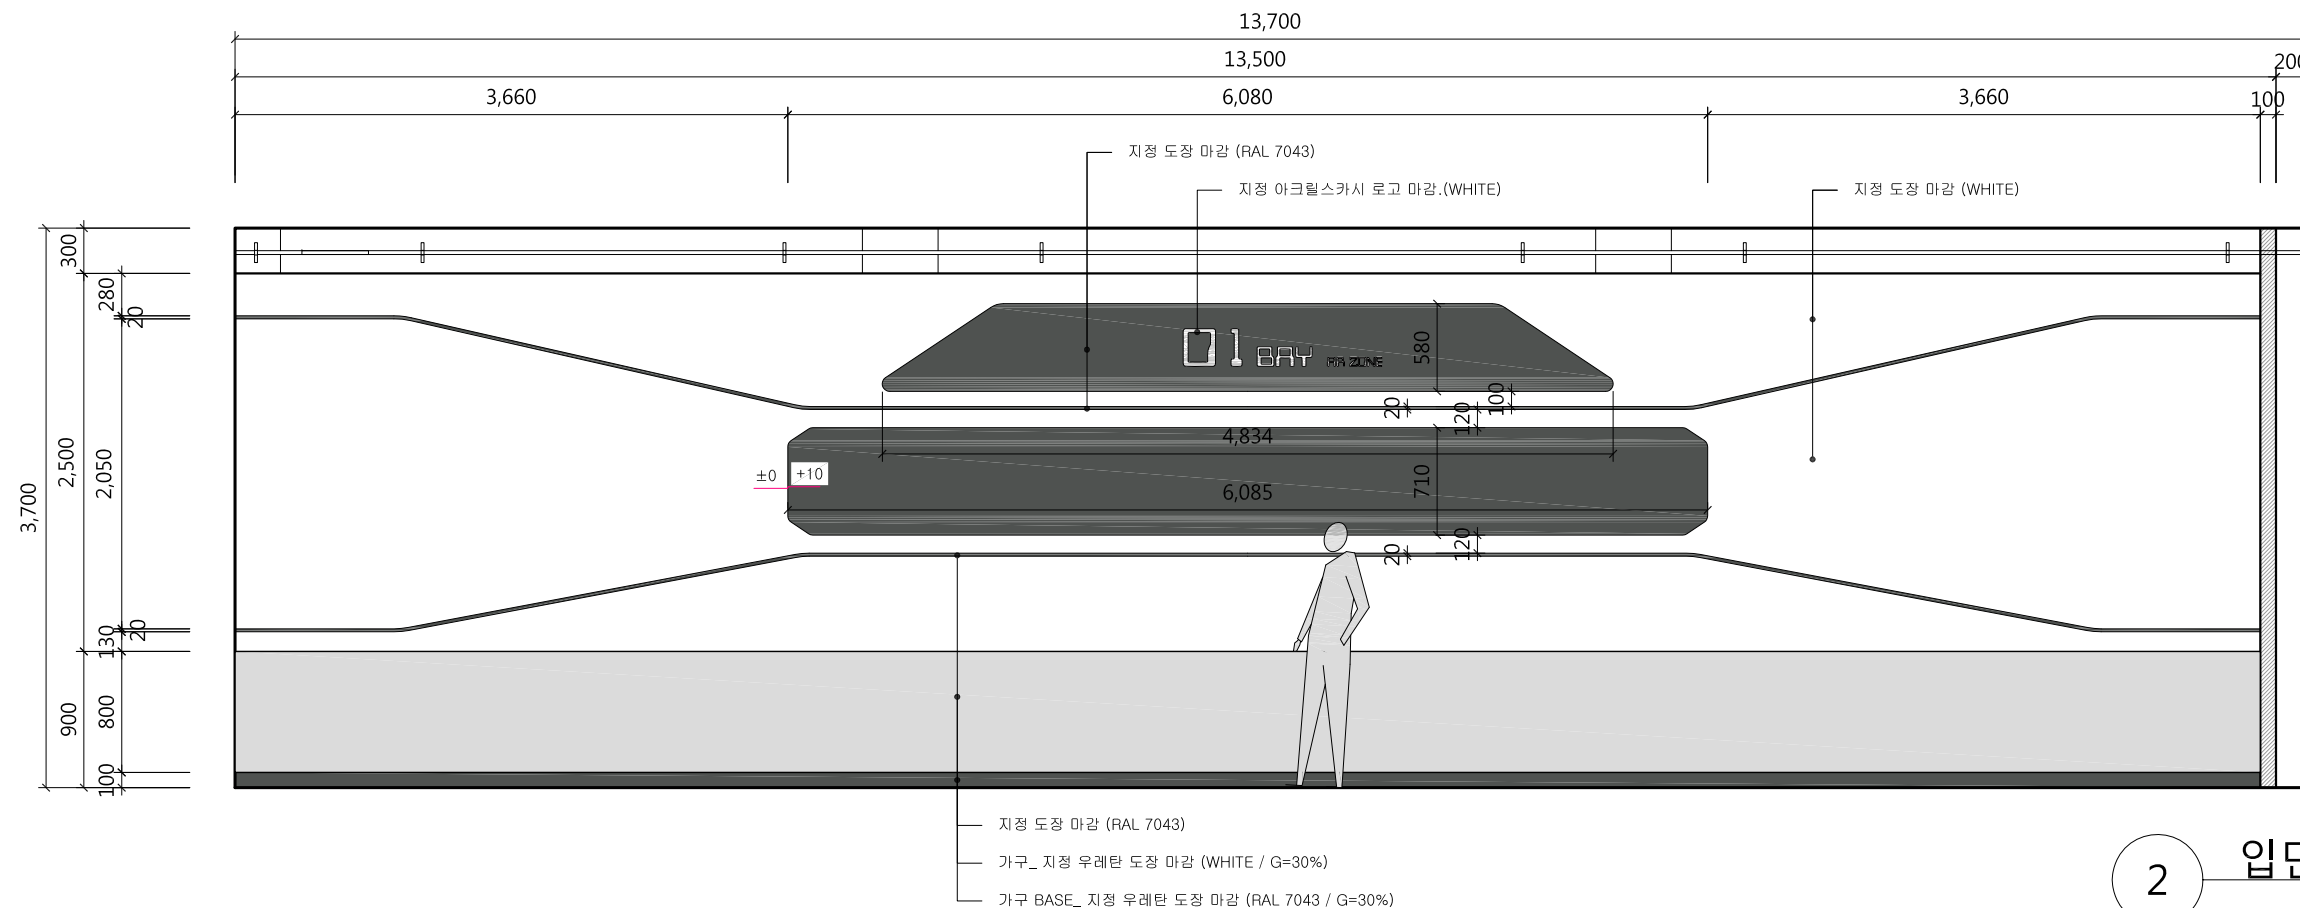

2 입면도 5

축척 1/50

프로젝트명/PROJECT TITLE
2019 충북VR/AR제작거점센터

NOTE



| | | | |
|------|------|-------------|-------|
| △ | | | |
| △ | | | |
| △ | | | |
| △ | | | |
| REV. | DATE | DESCRIPTION | CHKD. |

상호 : 건축사무소 더하다
사업자번호 : 363-28-00429
대표자 : 조 석 현


승인/APPROVED BY
협력설계/CONSULTANT

검토-1/CHKD-1
검토-2/CHKD-2
담당/DRAWN BY

도면명/DRAWING TITLE
1층 입면도(AR ZONE) 4,5
축척/SCALE
A3 : 1/50
도면번호/DRAWING NO.
A - 210
일련번호/SHEET NO.
REV NO.

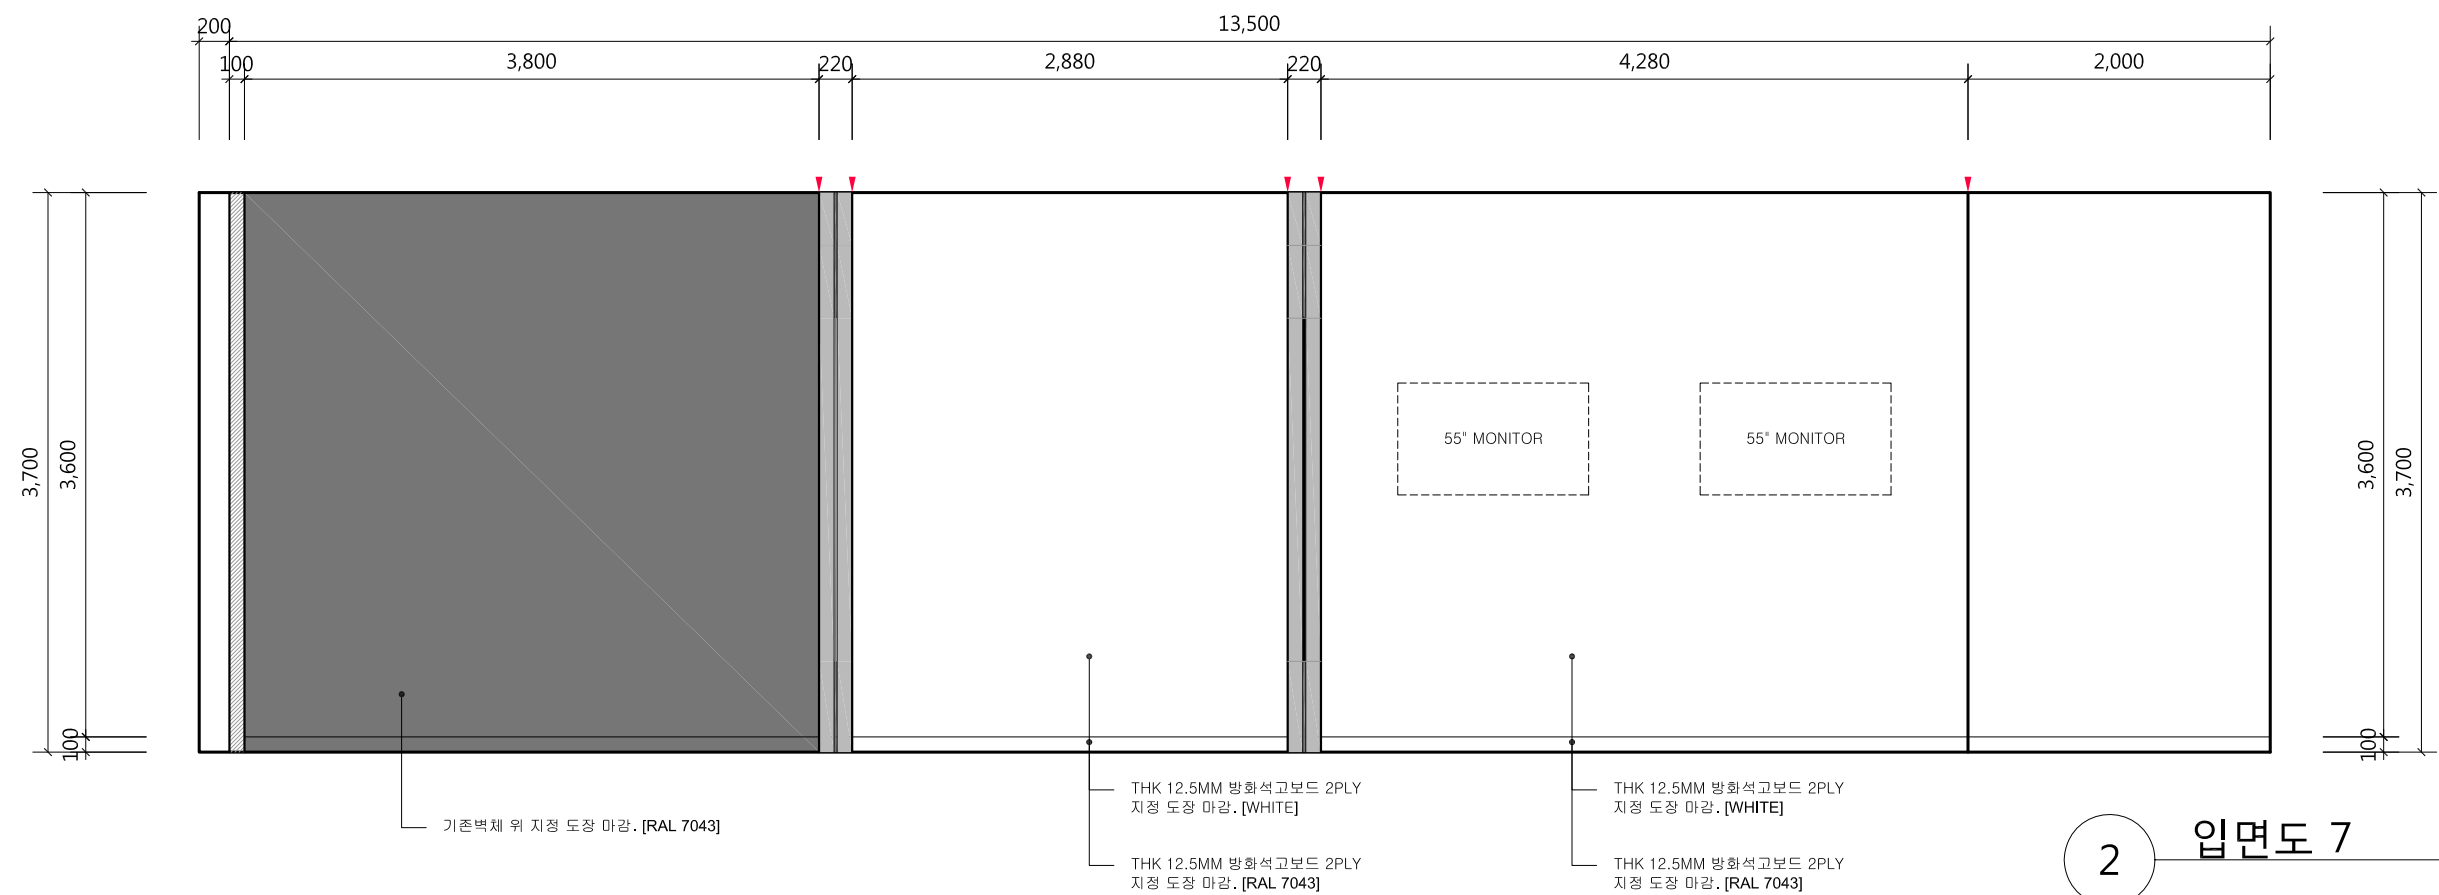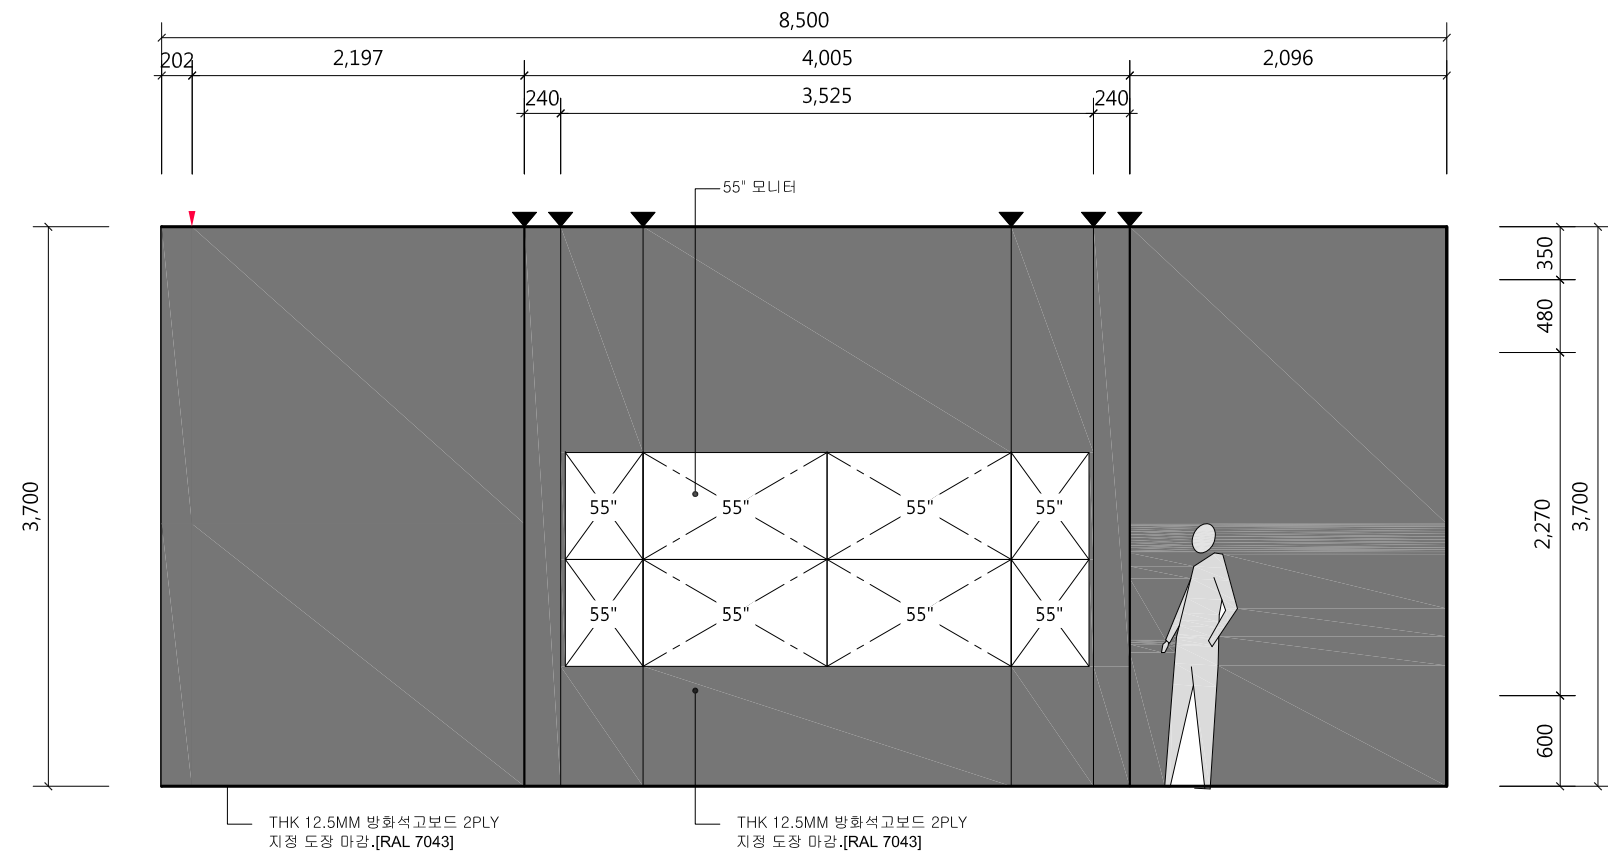


| | | | | | | | | | | | | | | | |
|---------------------|--|-------|--|--|--|--|--|-------------|--|-----------------------|--|-----------------------------|--|-------------------|--|
| 프로젝트명/PROJECT TITLE | | NOTE. | | | | <div><div><div></div><div></div><div></div><div></div></div><div>상호 : 건축사무소 더하다 사업자번호 : 363-28-00429 대표자 : 조 석 현 (인)</div></div> | | | | 승인/APPROVED BY | | 검토-1/CHKD-1 | | 도면명/DRAWING TITLE | |
| 2019 충북VR/AR제작거점센터 | | | | | | 협력설계/CONSULTANT | | 검토-2/CHKD-2 | | 축척/SCALE A3 : 1/50 | | 도면번호/DRAWING NO. A - 211 | | | |
| | | | | | | | | 담당/DRAWN BY | | 일련번호/SHEET NO. | | REV NO. | | | |
| 프로젝트코드/PROJECT CODE | | REV. | | | | DATE | | | | DESCRIPTION | | | | CHKD. | |

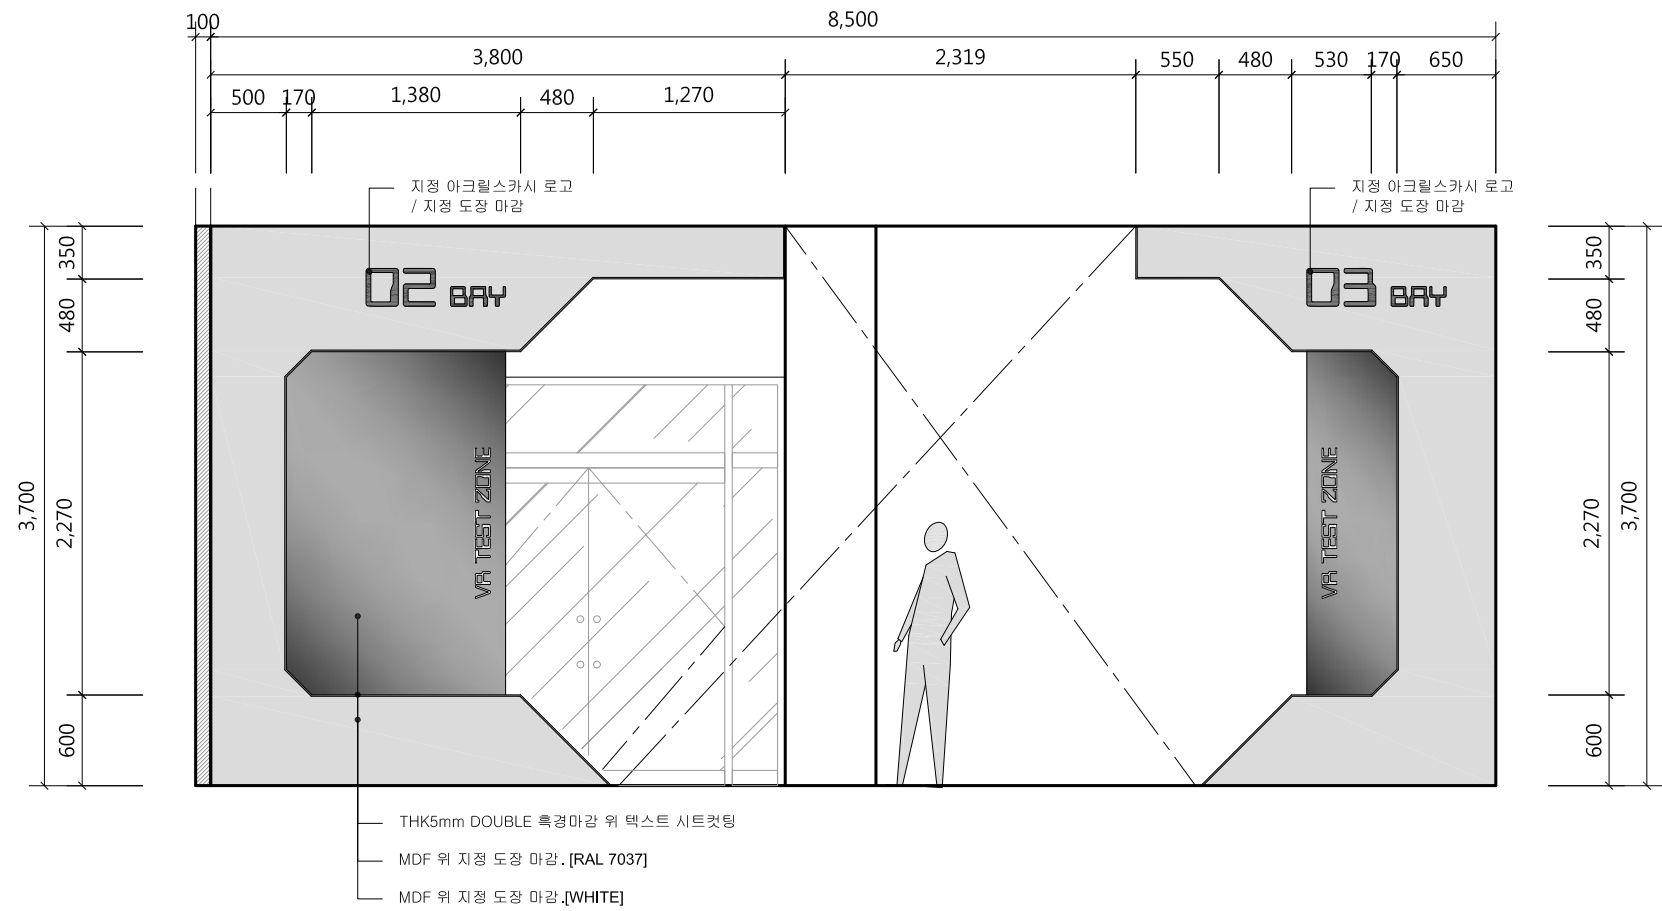

1 입면도 8

축척 1/50

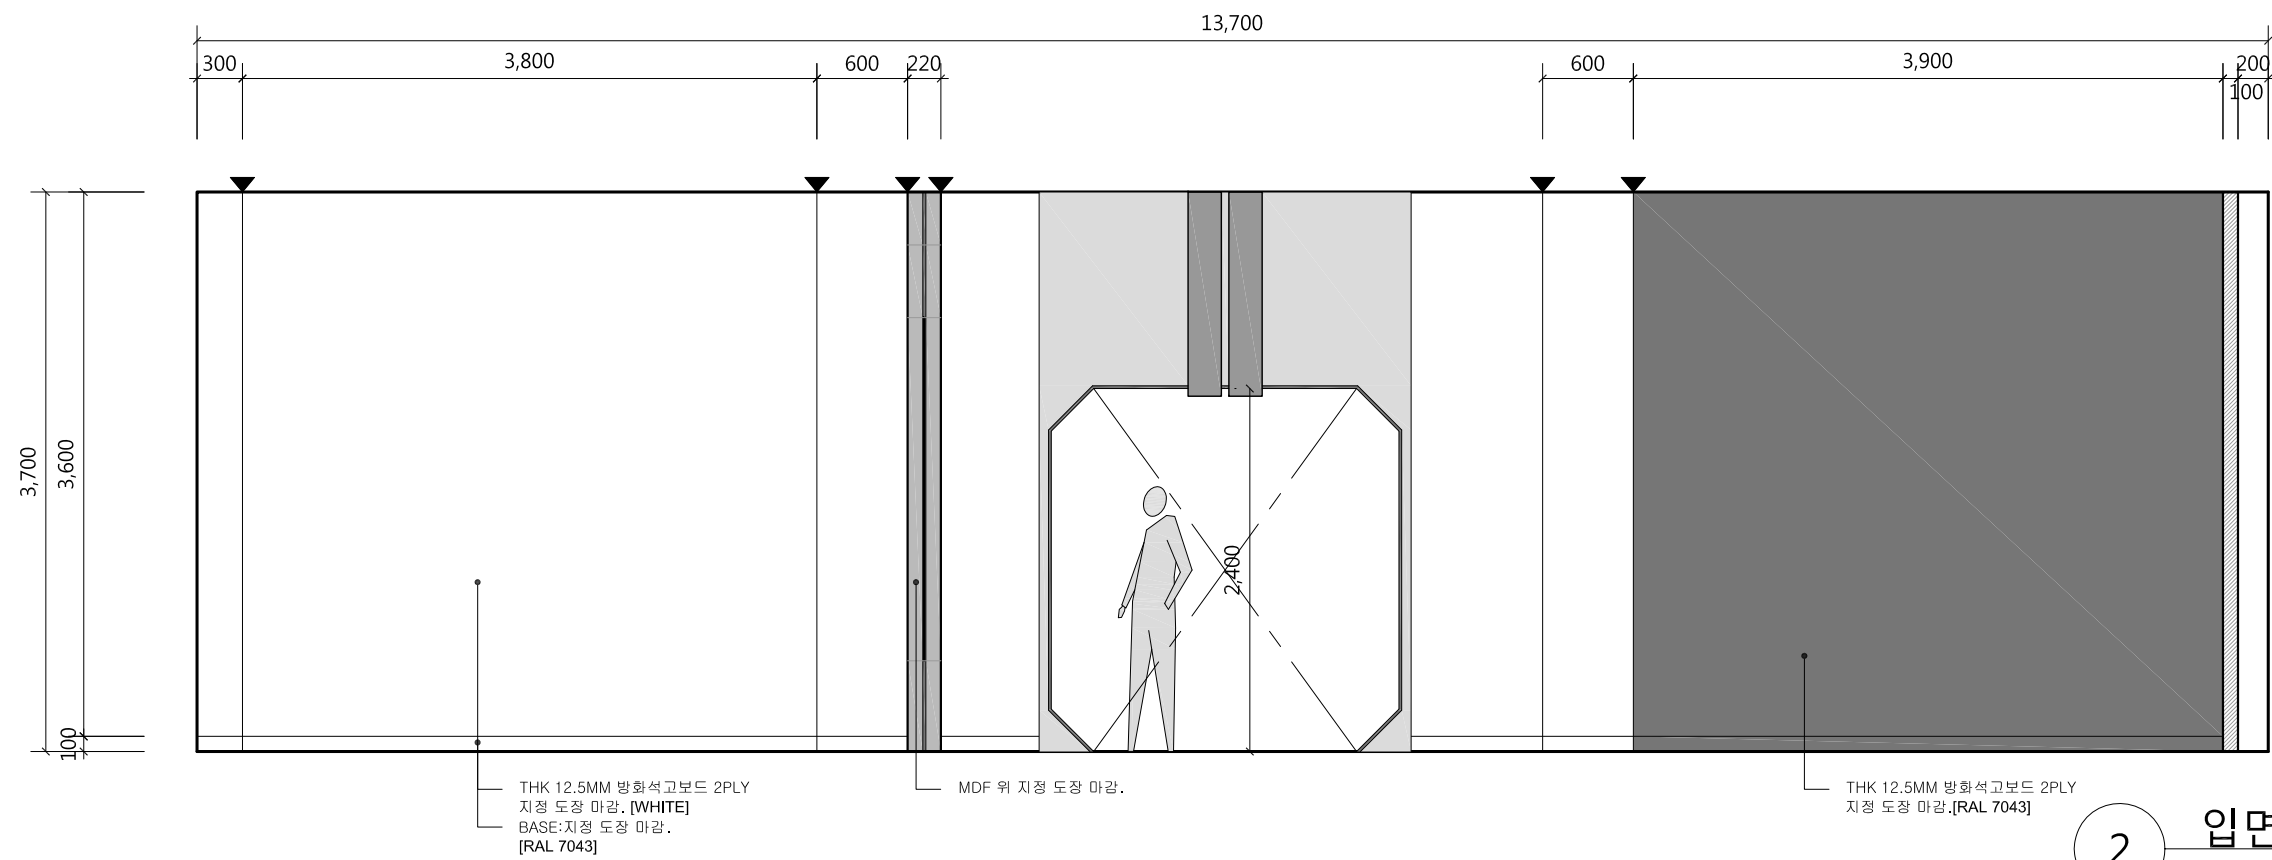

2 입면도 9

축척 1/50

프로젝트명/PROJECT TITLE
2019 충북VR/AR제작거점센터

프로젝트코드/PROJECT CODE

NOTE

| | | | |
|------|------|-------------|-------|
| △ | | | |
| △ | | | |
| △ | | | |
| △ | | | |
| REV. | DATE | DESCRIPTION | CHKD. |

상호 : 건축사무소 더하다
사업자번호 : 363-28-00429
대표자 : 조 석 현

승인/APPROVED BY
협력설계/CONSULTANT

검토-1/CHKD-1
검토-2/CHKD-2
담임/DRAWN BY




도면명/DRAWING TITLE
1층 입면도(VR ZONE) 8,9

축척/SCALE
A3 :1/50


도면번호/DRAWING NO.
A - 212

일련번호/SHEET NO.


REV NO.

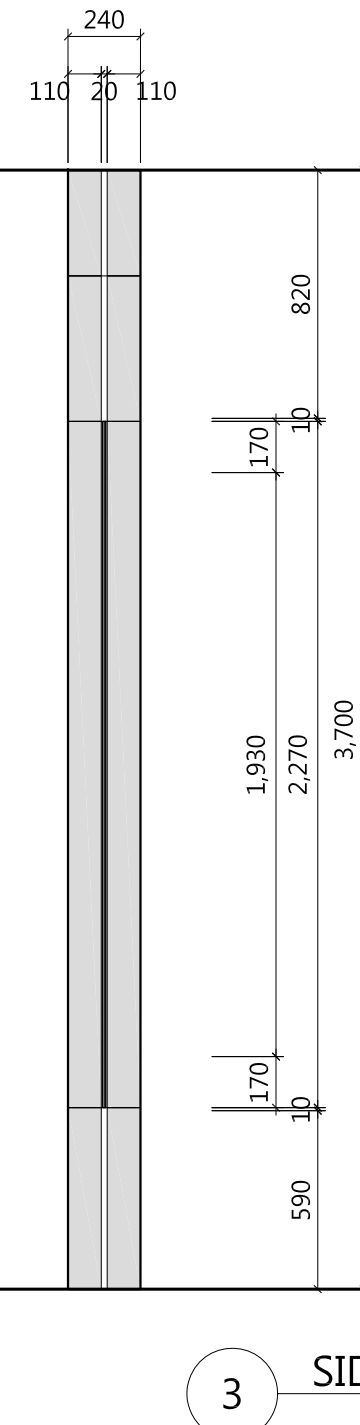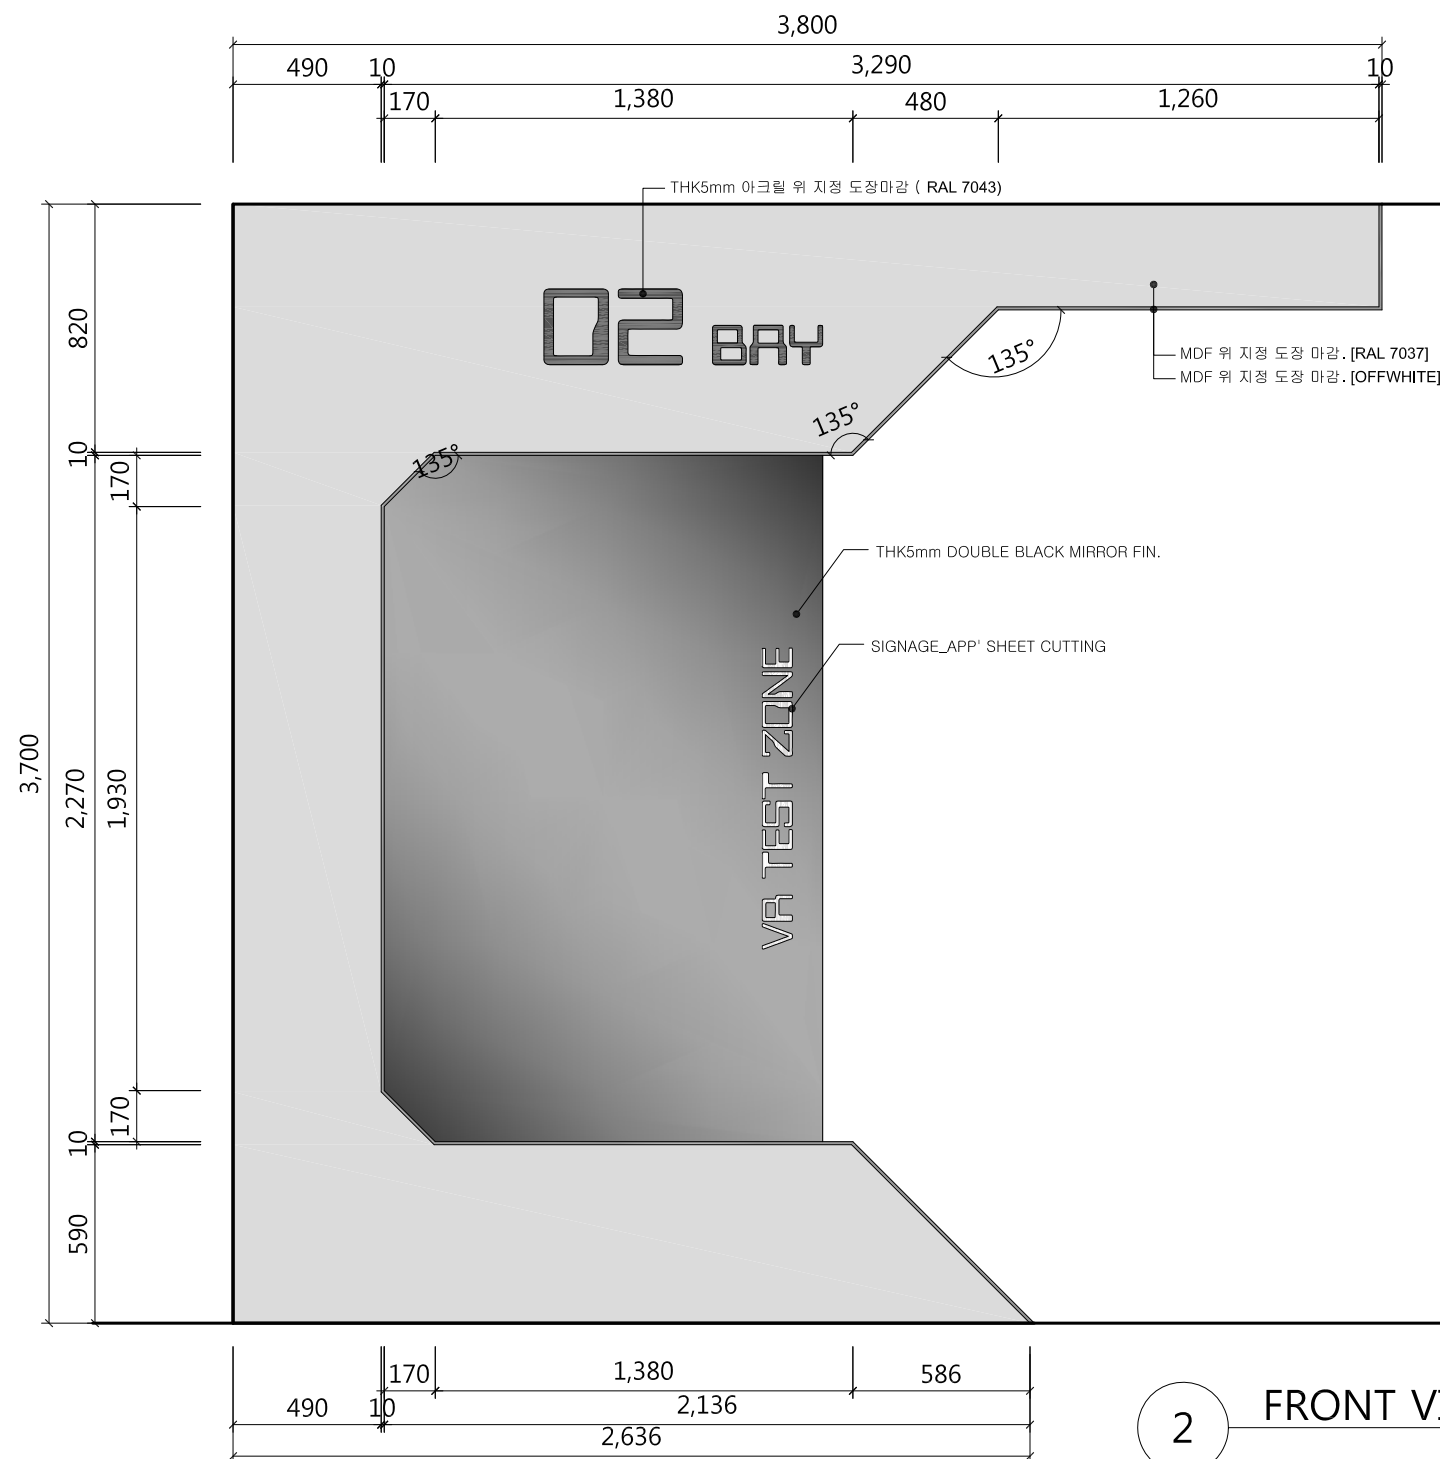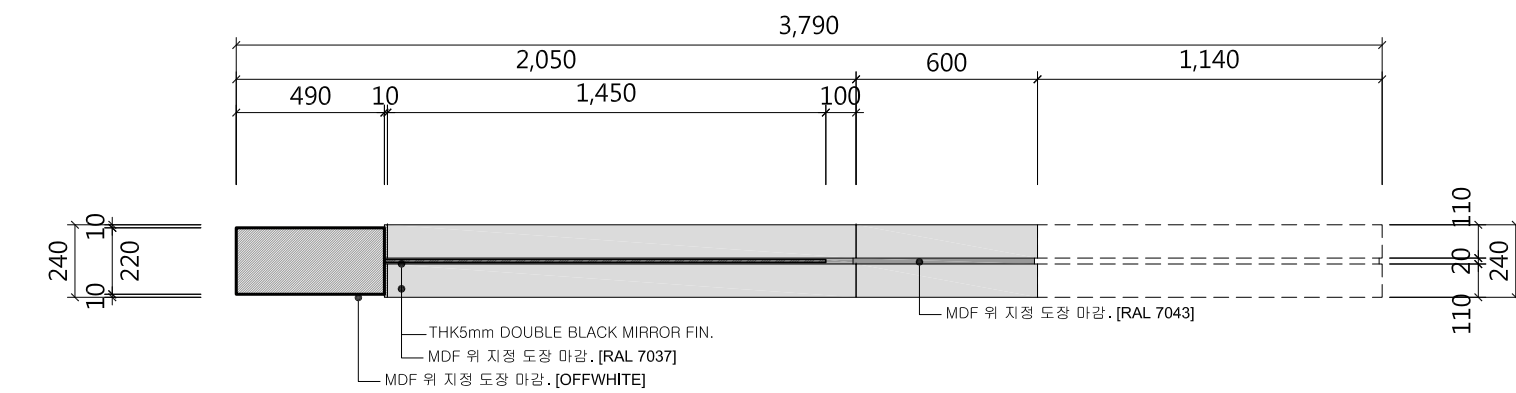


| | | | | | | | | | | | | | | | | | |
|---------------------|--|------|--|---|--|---|--|--|--|-----------------|--|-------------|--|-------------------|--|-------------------|--|
| 프로젝트명/PROJECT TITLE | | NOTE | | | | <div><div><div>△</div><div>△</div><div>△</div><div>△</div></div><div>REV. DATE DESCRIPTION CHKD.</div></div> | | | | 승인/APPROVED BY | | 검토-1/CHKD-1 | | 도면명/DRAWING TITLE | | 1층 파티션 1[VR ZONE] | |
| 2019 충북VR/AR제작거점센터 | | | | 상호 : 건축사무소 더하다 사업자번호 : 363-28-00429 대표자 : 조 석 현 (인) | | | | | | 협력설계/CONSULTANT | | 검토-2/CHKD-2 | | 축척/SCALE | | 도면번호/DRAWING NO. | |
| | | | | | | | | | | | | | | A3 : 1/50 | | A - 213 | |
| | | | | | | | | | | | | | | 일련번호/SHEET NO. | | REV NO. | |
| 프로젝트코드/PROJECT CODE | | | | | | 담당/DRAWN BY | | | | | | | | | | | |

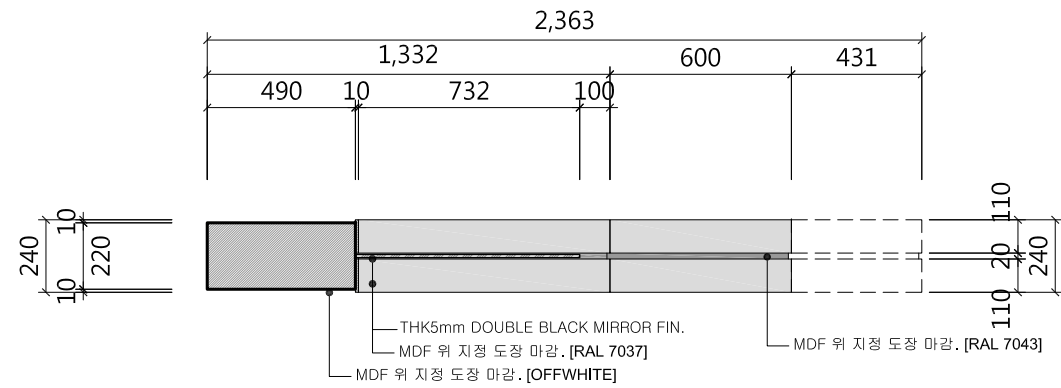

1 TOP SECTION VIEW
축척 1/25

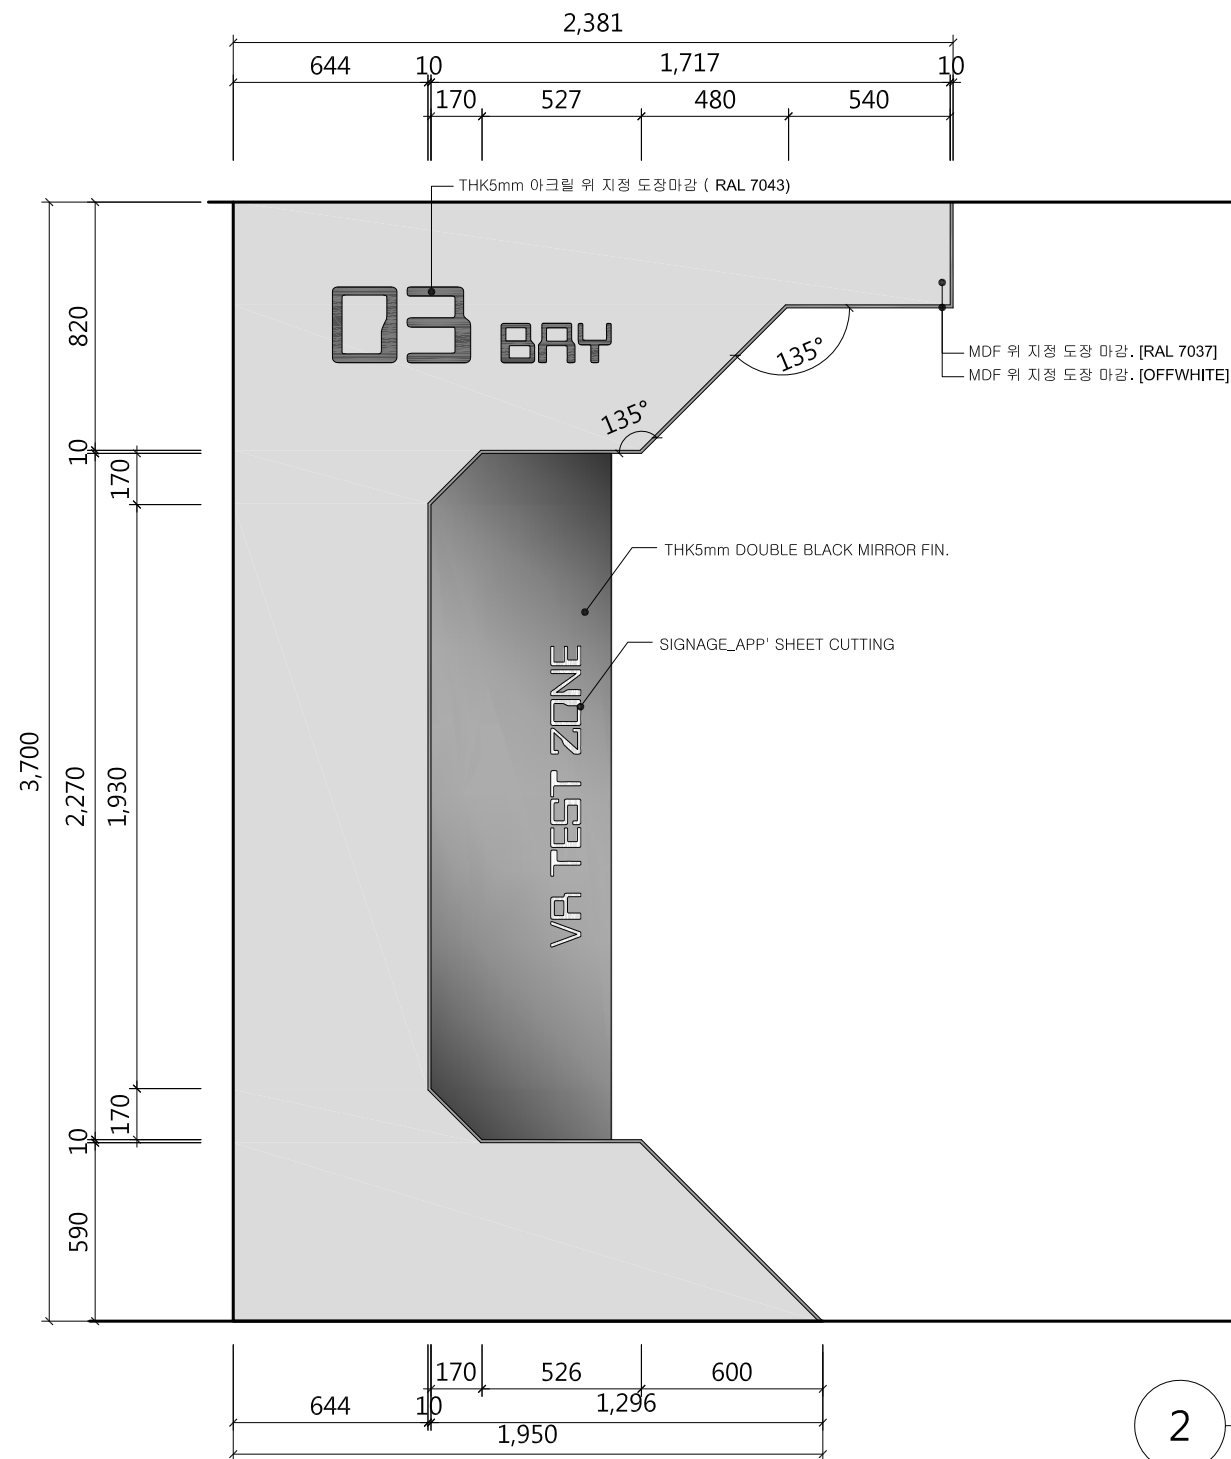


2 FRONT VIEW
축척 1/25

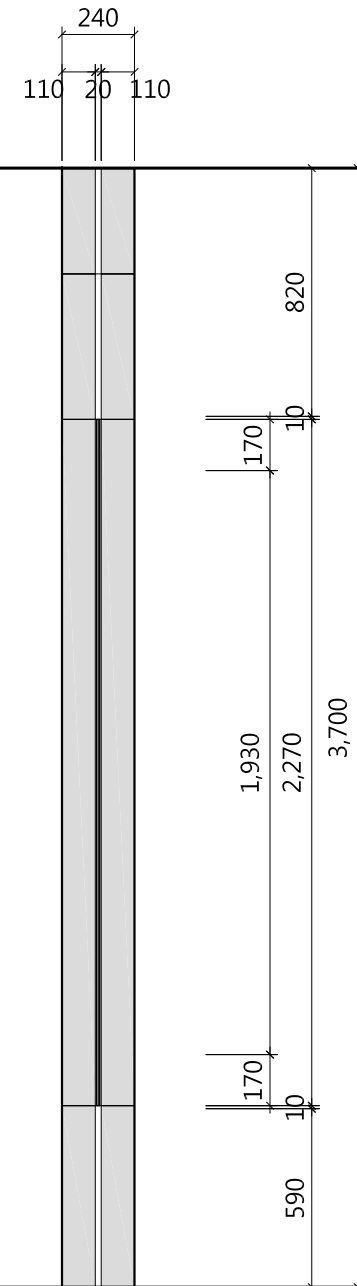

3 SIDE VIEW
축척 1/25

| | | | | | | | | | | | | | | | | | | | | | |
|---------------------|--|------|--|--|--|---|--|-------------|--|--|--|----------------------|--|-----------------------------|--|-------------------|--|-------------------|--|-------------------------|--|
| 프로젝트명/PROJECT TITLE | | NOTE | | | | <div>△</div> <div>△</div> <div>△</div> <div>△</div> | | | | 상호 : 건축사무소 더하다 사업자번호 : 363-28-00429 대표자 : 조 석 현 <div>인</div> | | 승인/APPROVED BY | | 검토-1/CHKD-1 | | 도면명/DRAWING TITLE | | 1층 파티션 2[VR ZONE] | | | |
| 2019 충북VR/AR제작거점센터 | | | | | | 협력설계/CONSULTANT | | 검토-2/CHKD-2 | | | | 축척/SCALE A3 :1/50 | | 도면번호/DRAWING NO. A - 214 | | | | | | | |
| 프로젝트코드/PROJECT CODE | | | | | | REV. | | DATE | | DESCRIPTION | | CHKD. | | 담당/DRAWN BY | | | | 일련번호/SHEET NO. | | REV NO. <div>△</div> | |

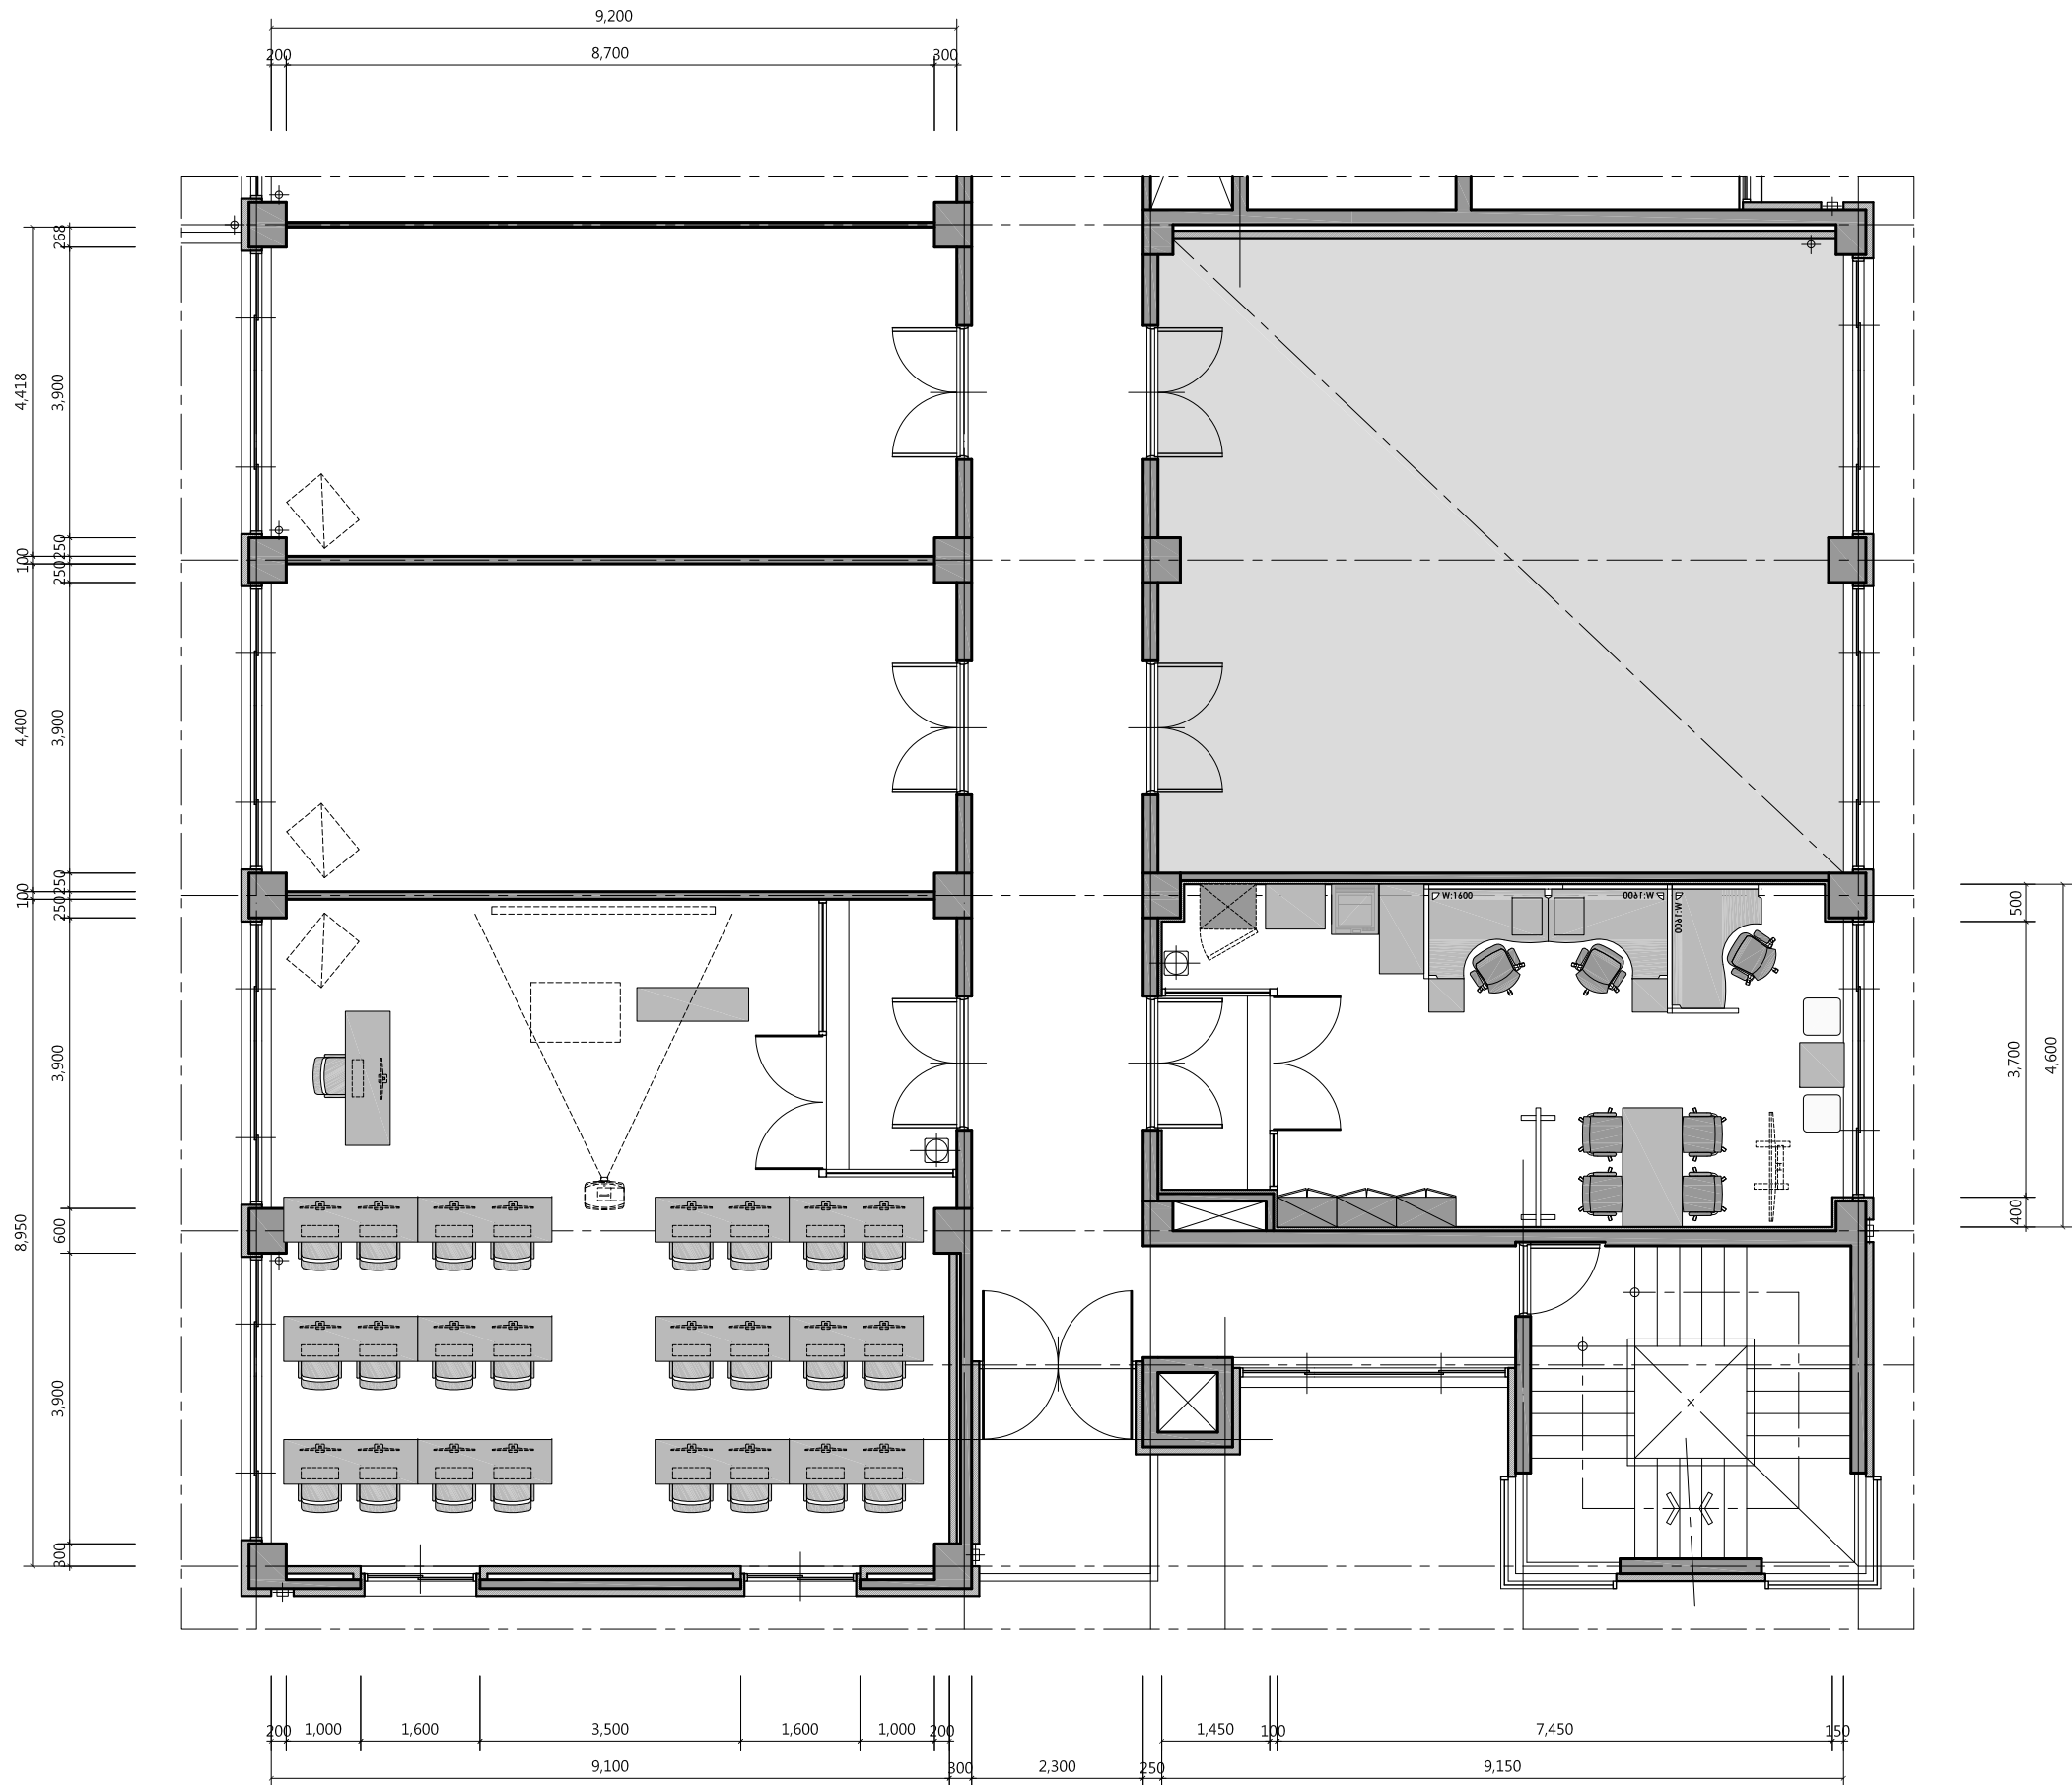

프로젝트명/PROJECT TITLE
2019 충북VR/AR제작거점센터

프로젝트코드/PROJECT CODE

| NOTE | | | |
|------|--|--|--|
| | | | |


| REV. | DATE | DESCRIPTION | CHKD. |
|------|------|-------------|-------|
| △ | | | |
| △ | | | |
| △ | | | |
| △ | | | |

상호 : 건축사무소 더하다
사업자번호 : 363-28-00429
대표자 : 조 석 현

| 승인/APPROVED BY |
|-----------------|
| |
| 협력설계/CONSULTANT |
| |

| 검토-1/CHKD-1 |
|-------------|
| |
| 검토-2/CHKD-2 |
| |
| 담당/DRAWN BY |
| |

| 도면명/DRAWING TITLE 2층평면도(변경전) | |
|---------------------------------|-----------------------------|
| 축척/SCALE A3 :1/100 | 도면번호/DRAWING NO. A - 301 |
| 일련번호/SHEET NO. | REV NO. △ |

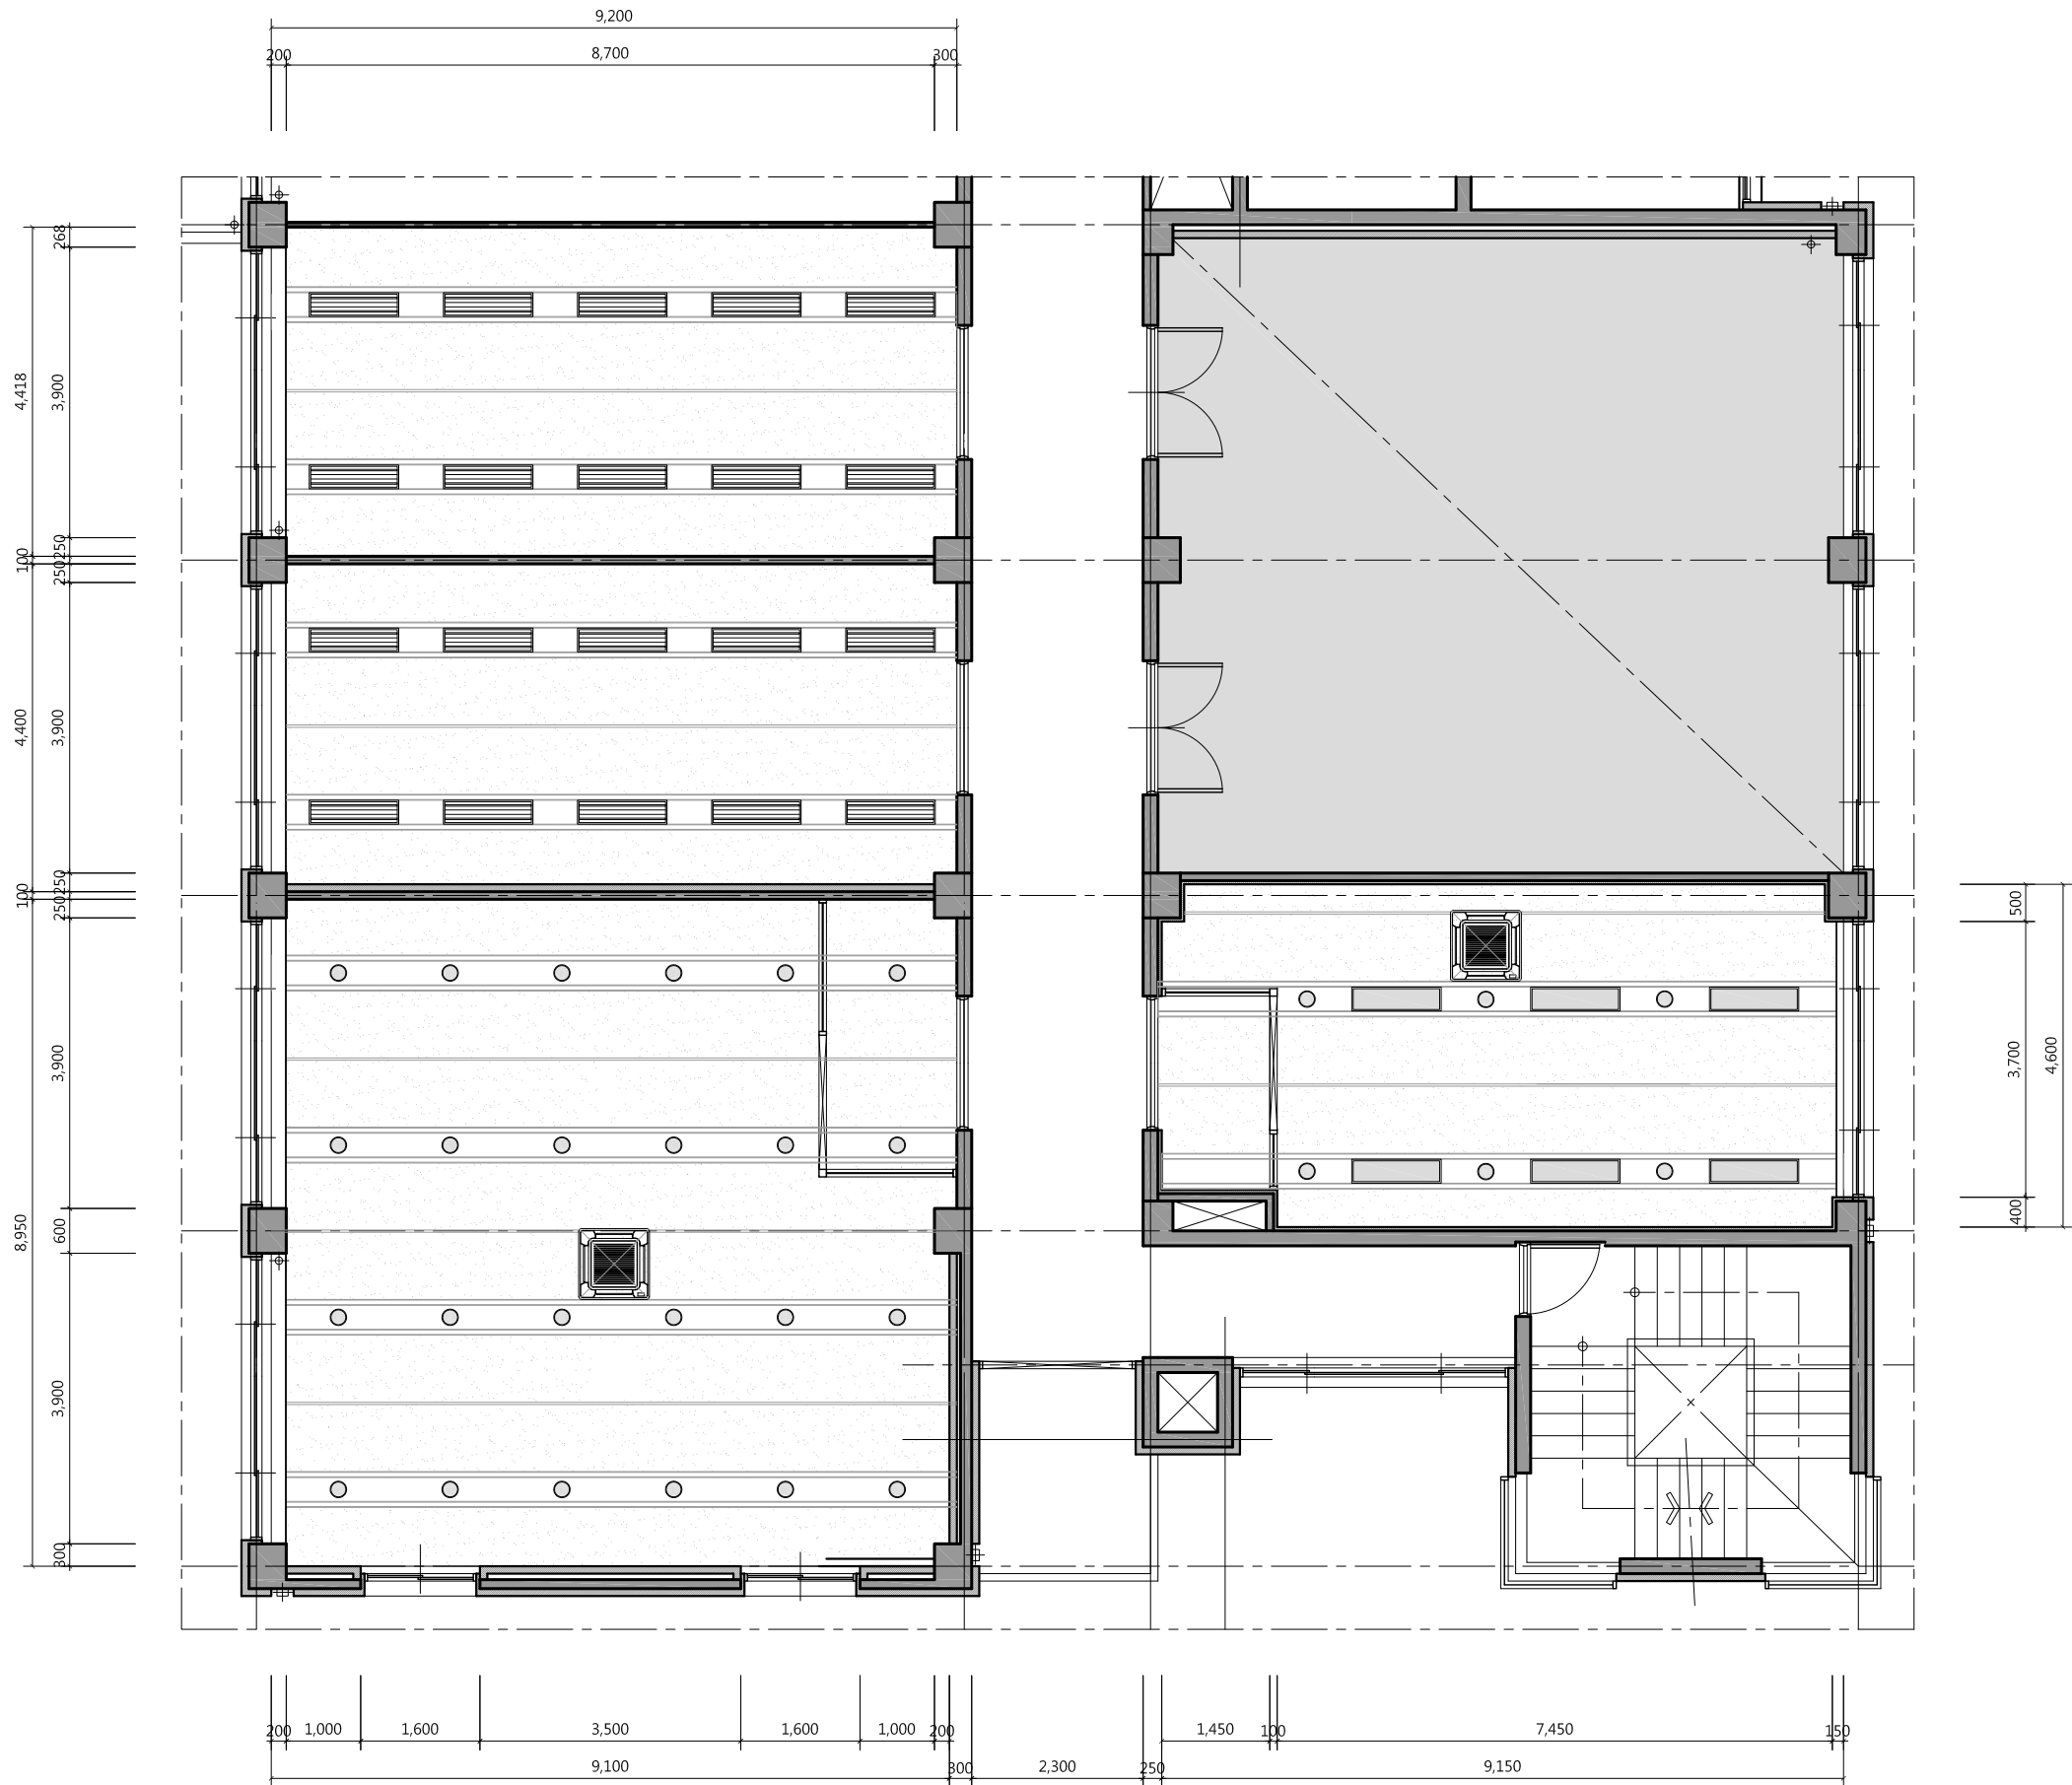

프로젝트명/PROJECT TITLE
2019 충북VR/AR제작거점센터

프로젝트코드/PROJECT CODE

| NOTE | | | |
|------|--|--|--|
| | | | |

| REV. | DATE | DESCRIPTION | CHKD. |
|------|------|-------------|-------|
| △ | | | |
| △ | | | |
| △ | | | |
| △ | | | |

상호 : 건축사무소 더하다
사업자번호 : 363-28-00429
대표자 : 조 석 현

승인/APPROVED BY
협력설계/CONSULTANT


검토-1/CHKD-1
검토-2/CHKD-2
담당/DRAWN BY

도면명/DRAWING TITLE
2층 천정도 (변경전)

축척/SCALE
A3 :1/100

도면번호/DRAWING NO.
A - 302

말련번호/SHEET NO.
REV NO.

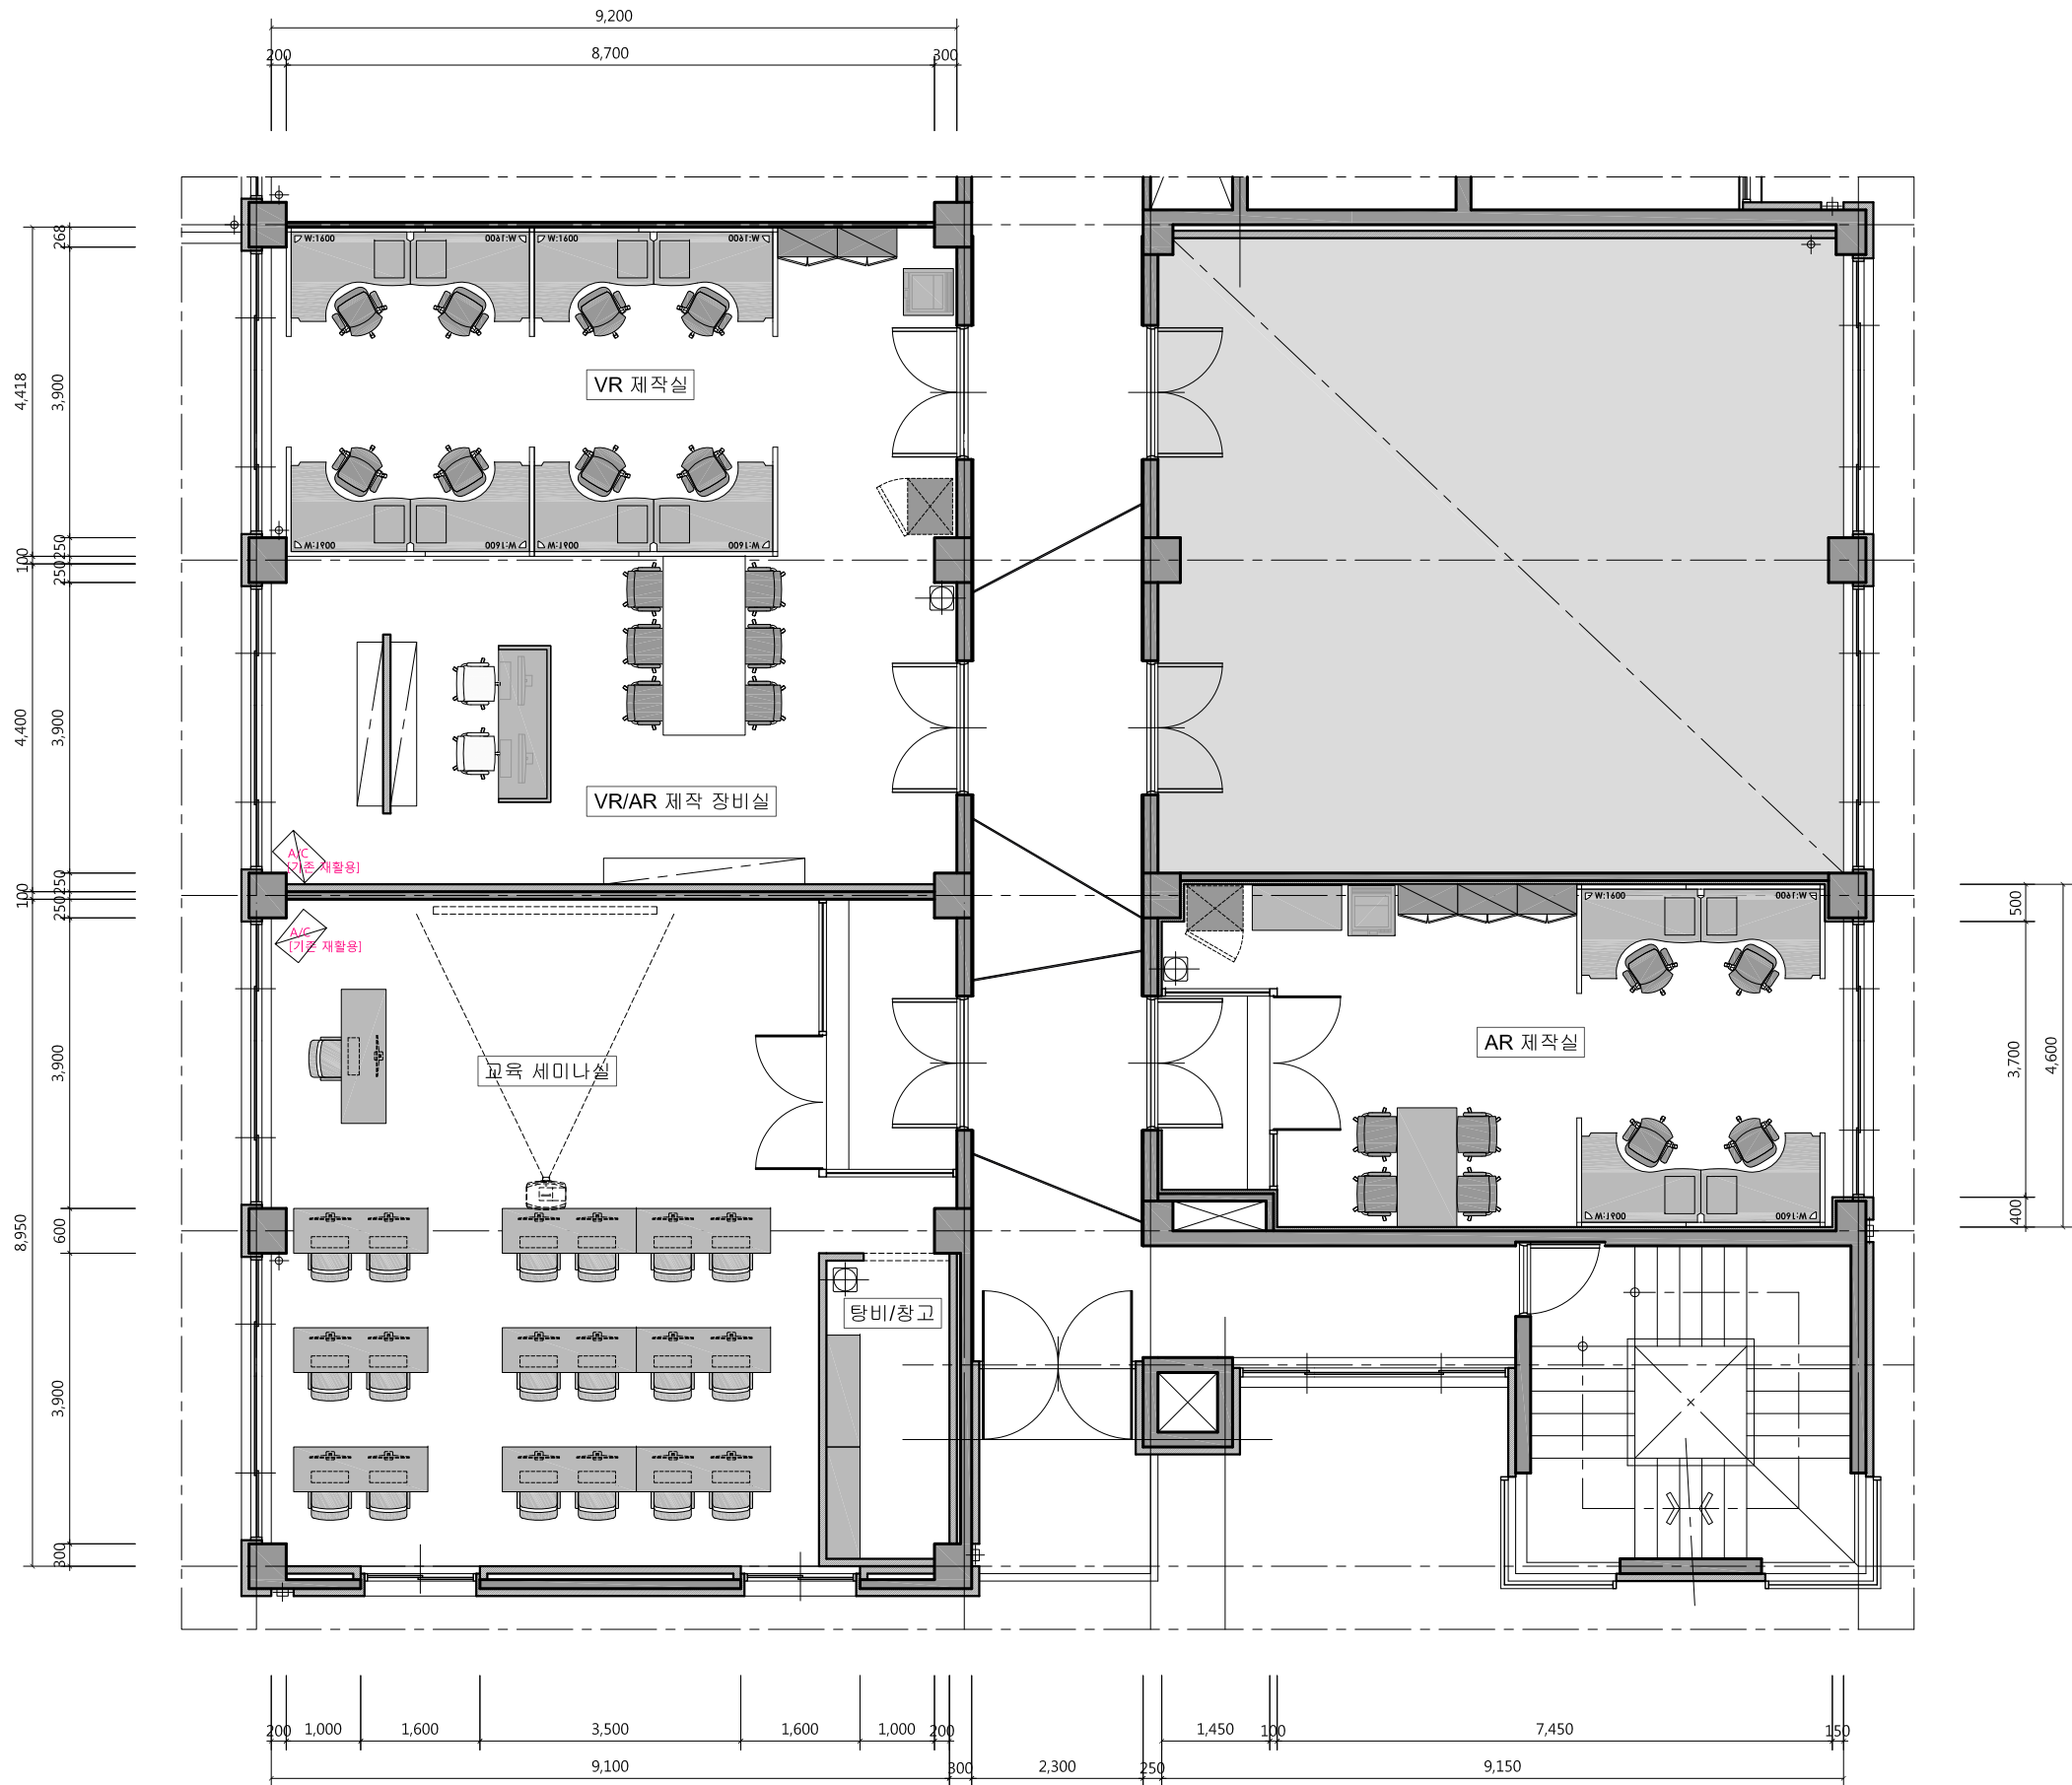

프로젝트명/PROJECT TITLE
2019 충북VR/AR제작거점센터

프로젝트코드/PROJECT CODE

NOTE

| | | | |
|------|------|-------------|-------|
| △ | | | |
| △ | | | |
| △ | | | |
| △ | | | |
| REV. | DATE | DESCRIPTION | CHKD. |

상호 : 건축사무소 더하다
사업자번호 : 363-28-00429
대표자 : 조 석 현

승인/APPROVED BY

협력설계/CONSULTANT

검토-1/CHKD-1

검토-2/CHKD-2

담당/DRAWN BY

도면명/DRAWING TITLE

축척/SCALE
A3 : 1/100

2층평면도(변경후)


도면번호/DRAWING NO.

A - 303

일련번호/SHEET NO.

REV NO.



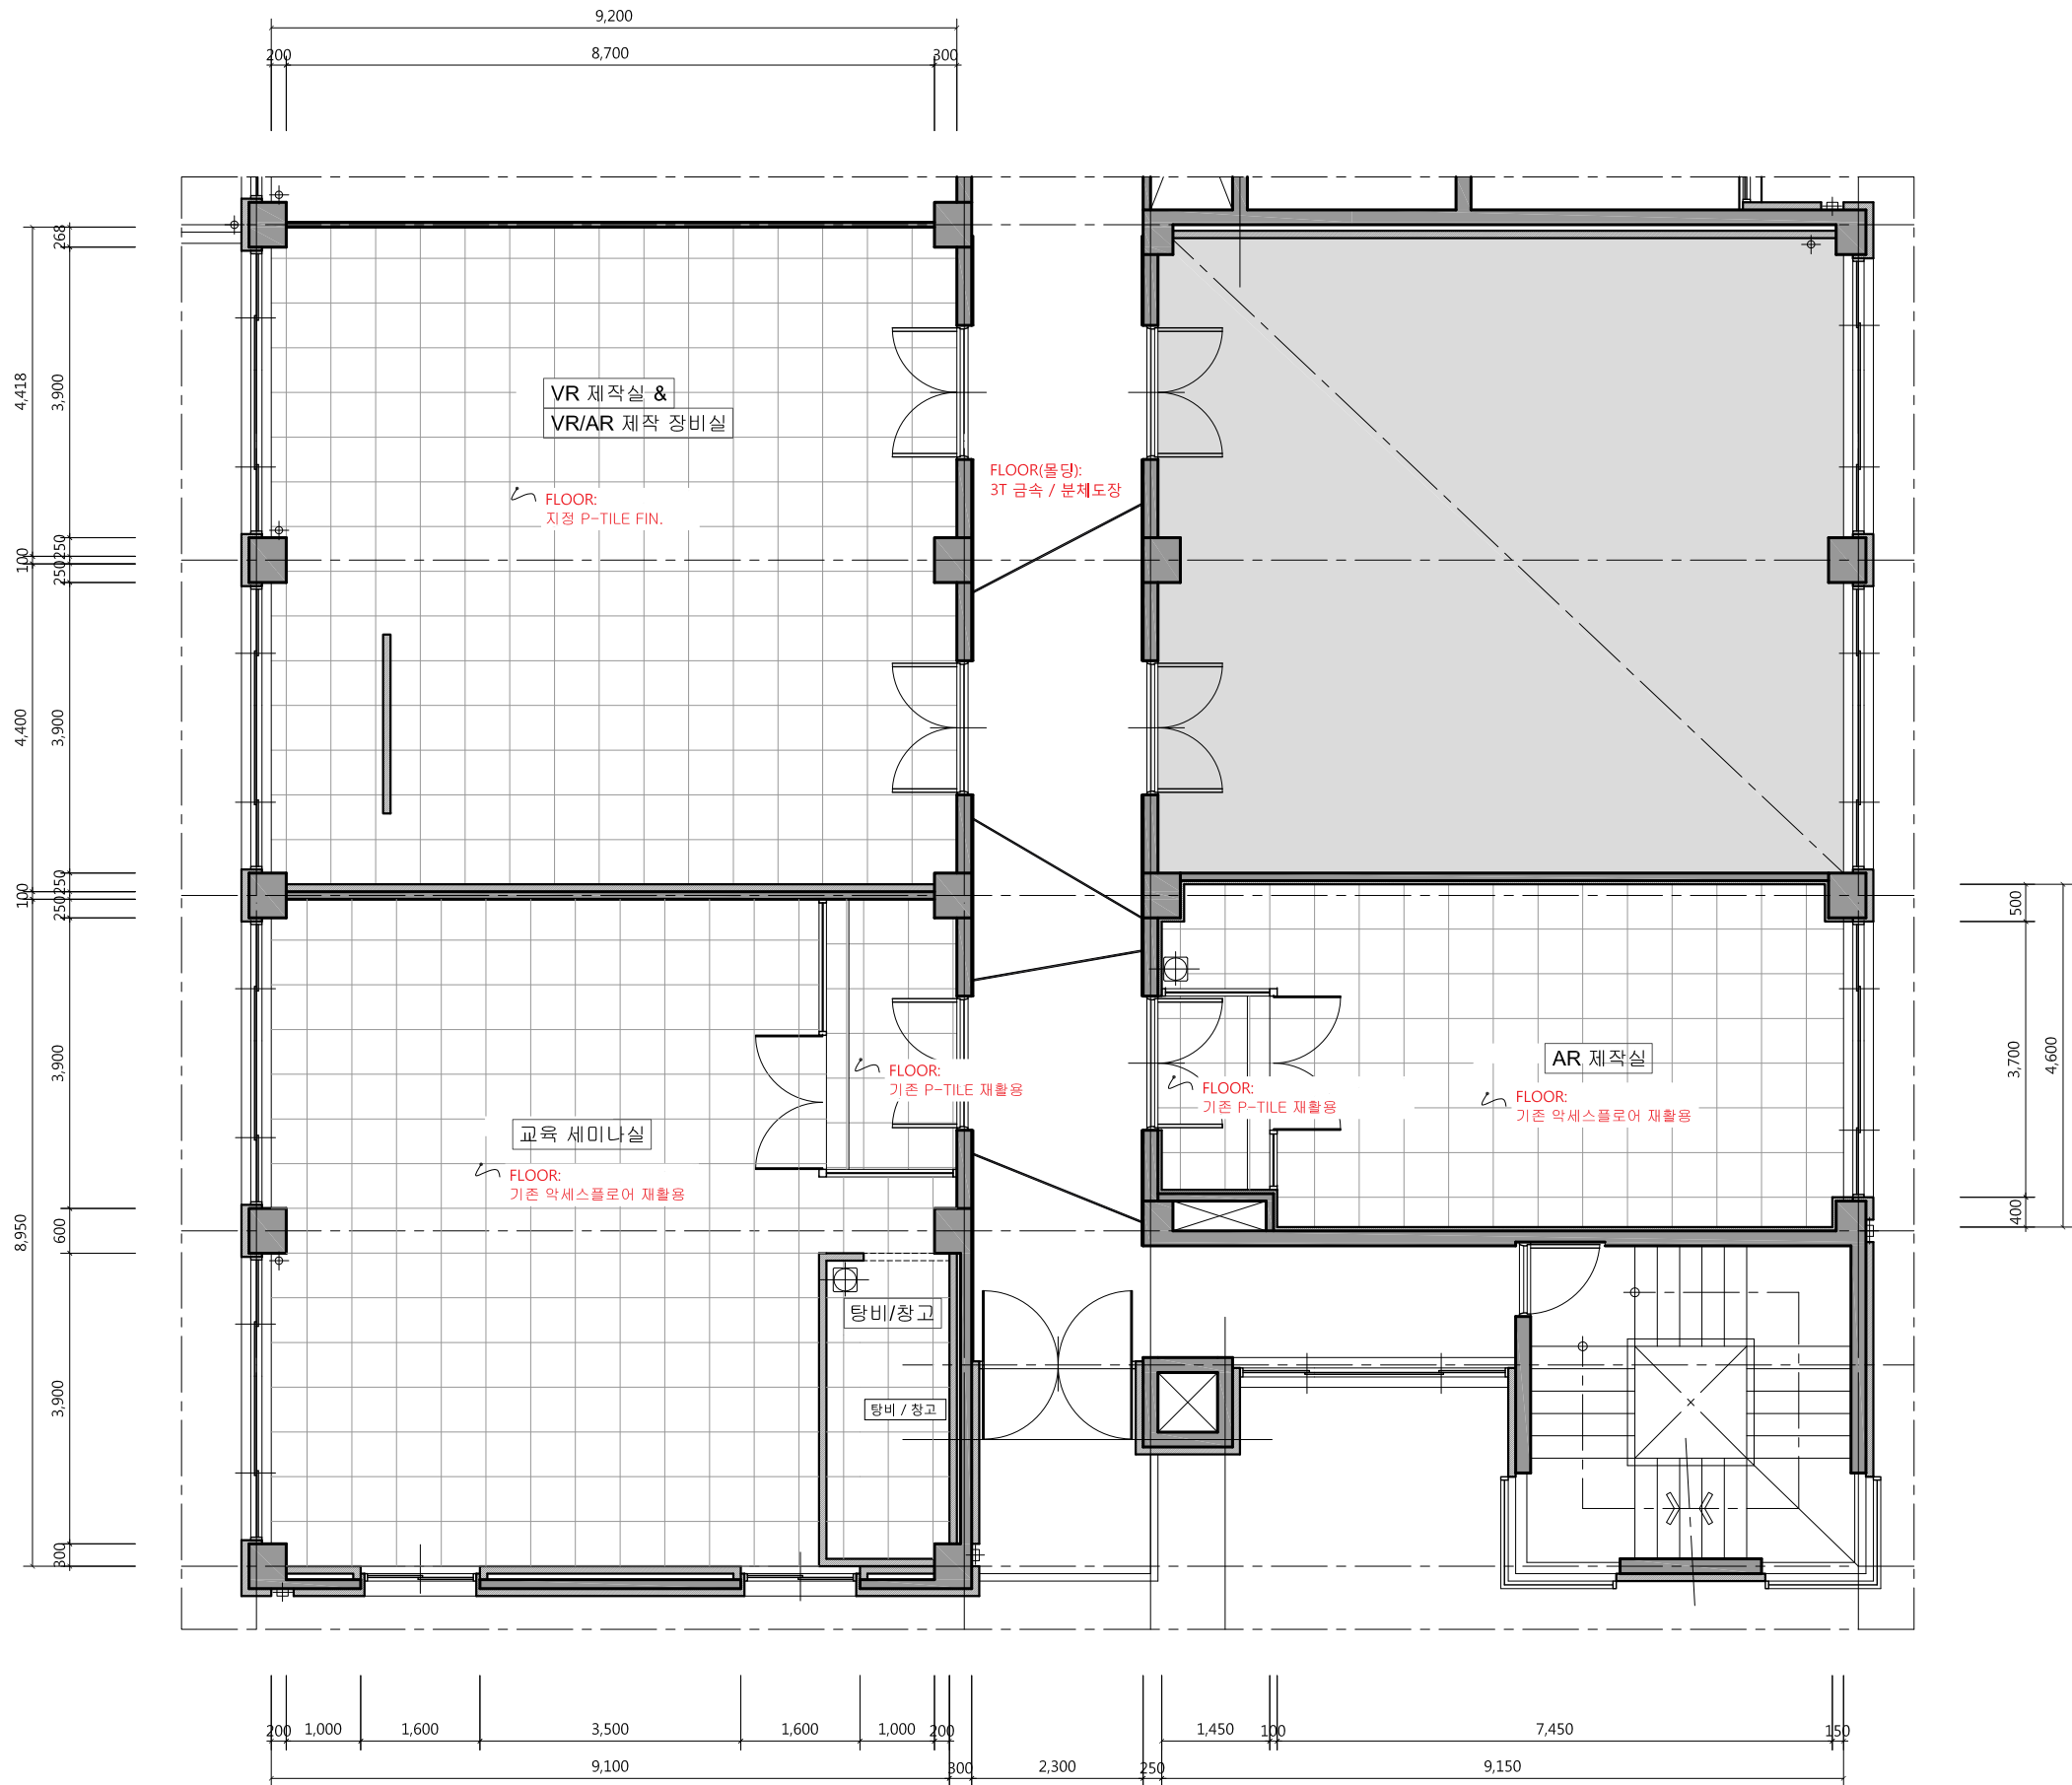

프로젝트명/PROJECT TITLE
2019 충북VR/AR제작거점센터

프로젝트코드/PROJECT CODE

NOTE

| | | | |
|------|------|-------------|-------|
| △ | | | |
| △ | | | |
| △ | | | |
| △ | | | |
| REV. | DATE | DESCRIPTION | CHKD. |

상호 : 건축사무소 더하다
사업자번호 : 363-28-00429
대표자 : 조 석 현

승인/APPROVED BY

협력설계/CONSULTANT

검토-1/CHKD-1

검토-2/CHKD-2

담당/DRAWN BY

도면명/DRAWING TITLE

축척/SCALE
A3 :1/100

2층바닥 패턴도


도면번호/DRAWING NO.

일련번호/SHEET NO.

A - 304

REV NO.



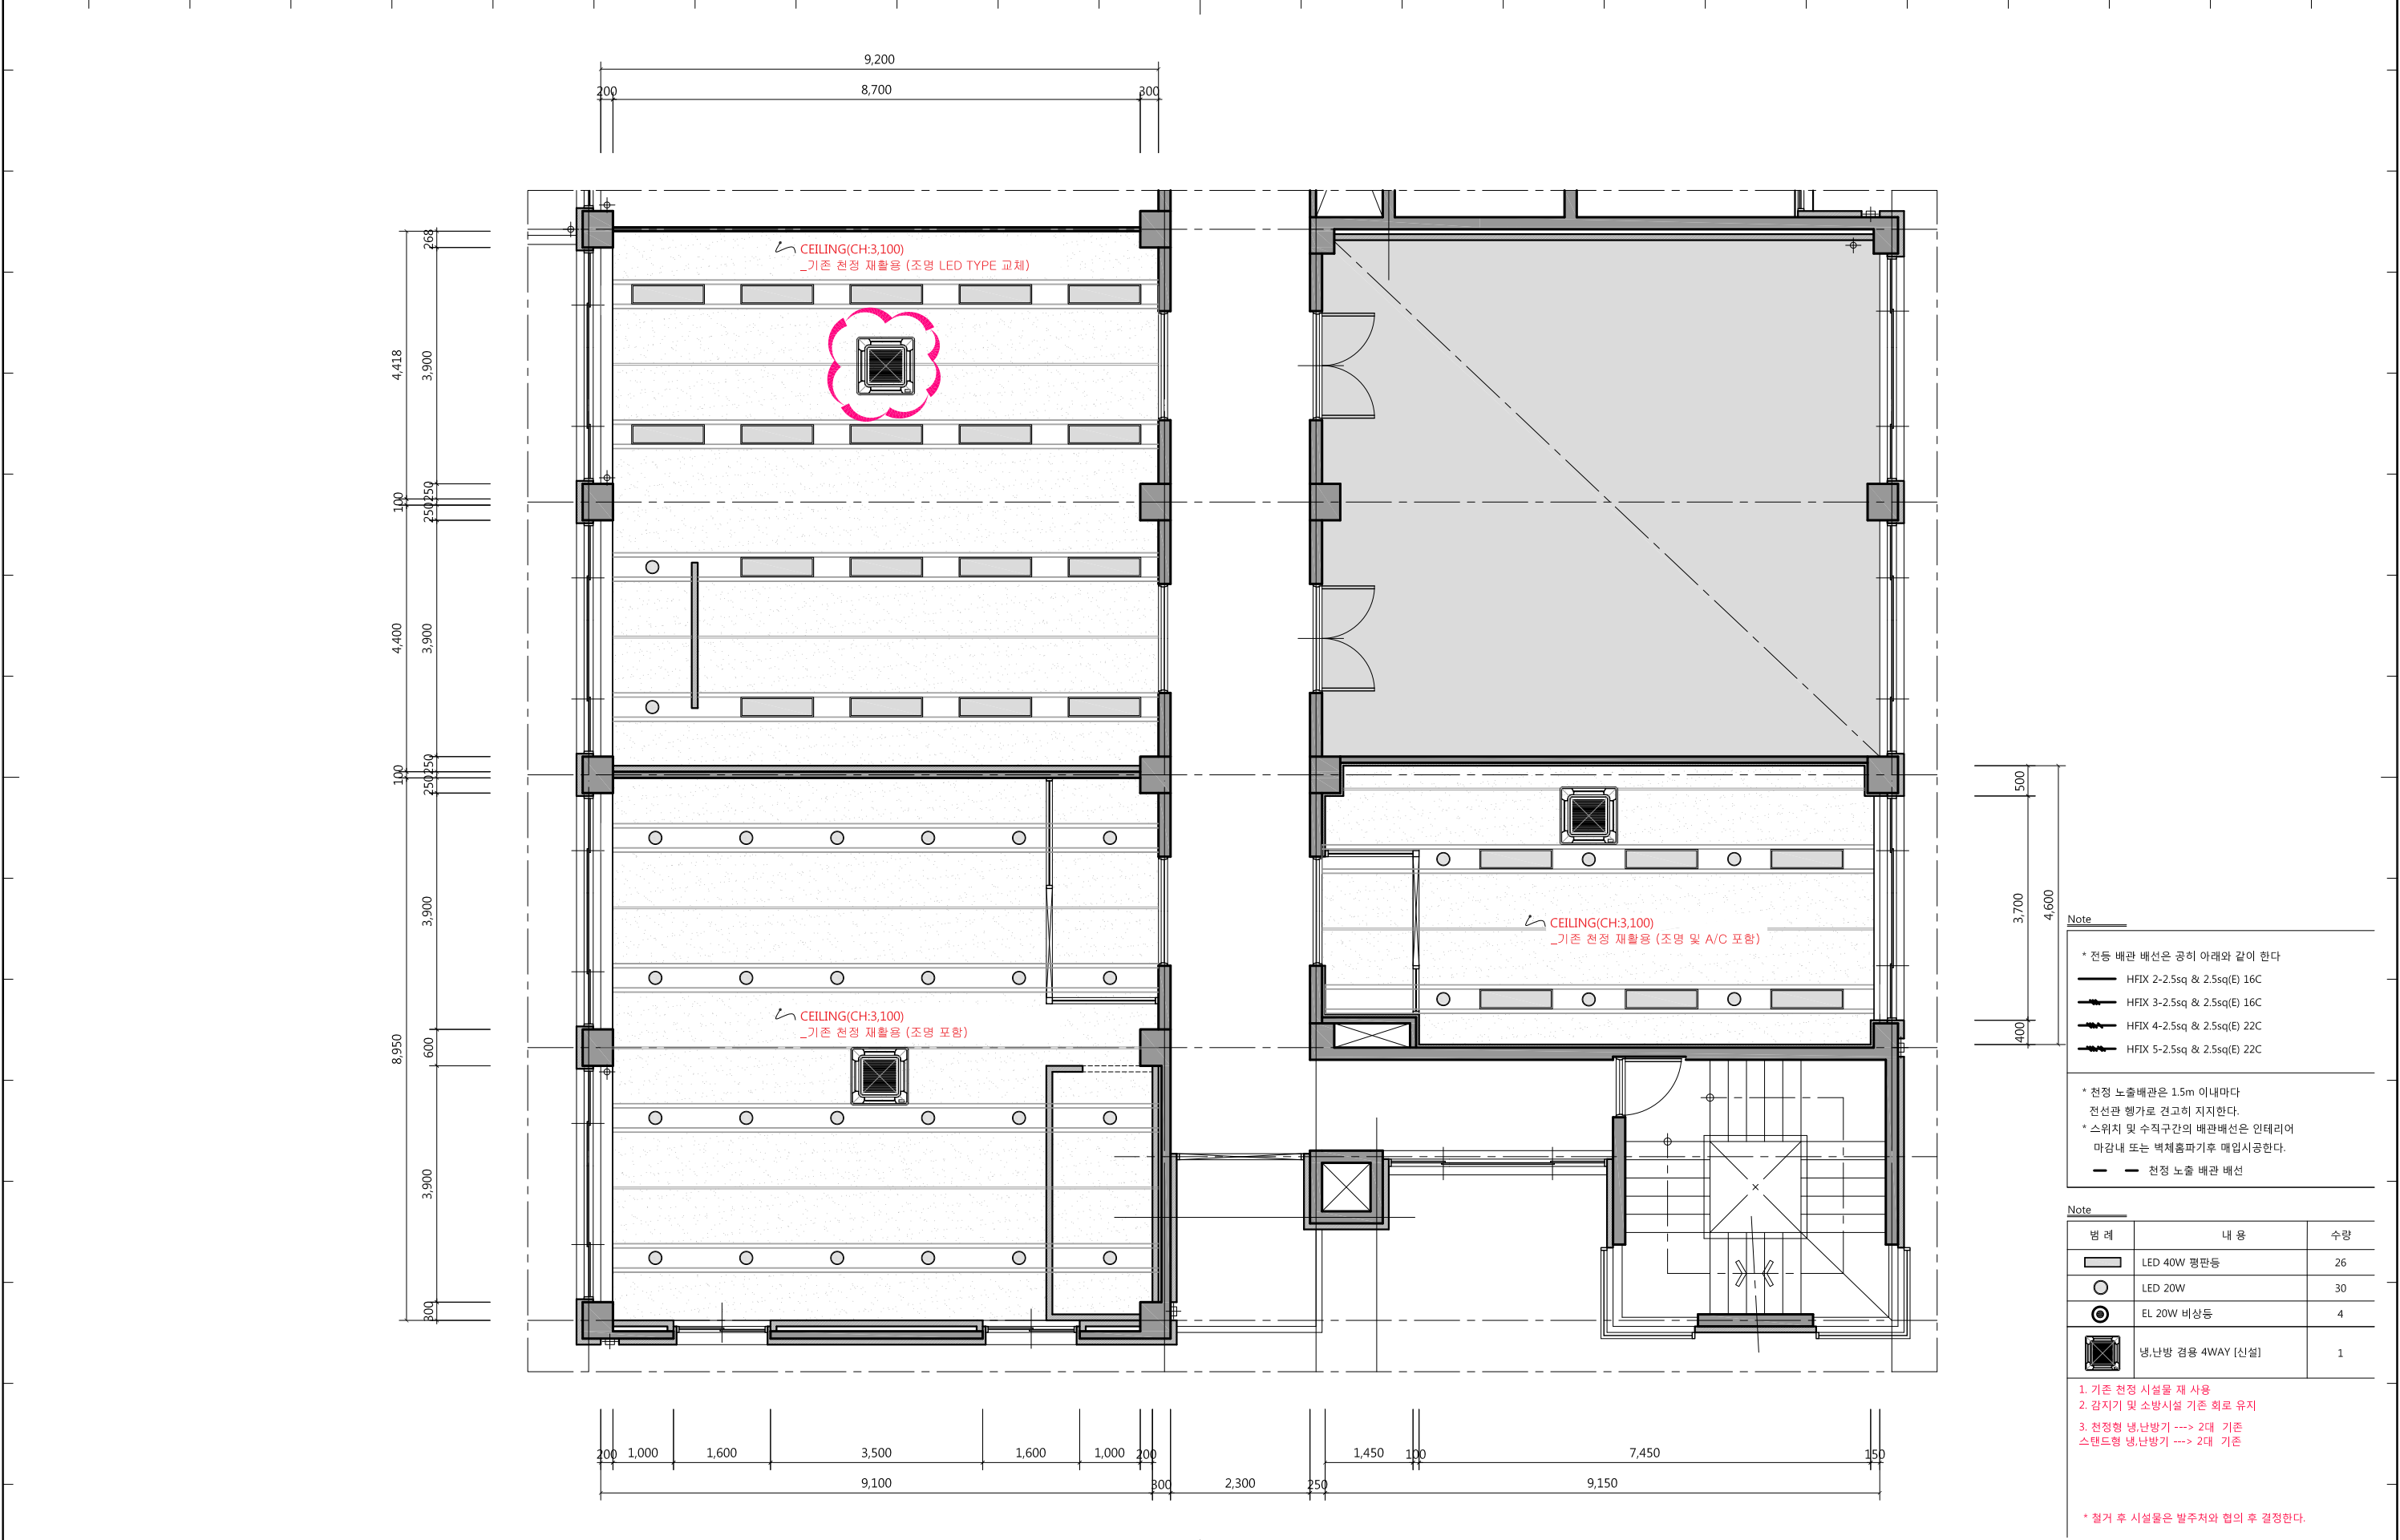

프로젝트명/PROJECT TITLE
2019 충북VR/AR제작거점센터

프로젝트코드/PROJECT CODE

| NOTE | | | |
|------|--|--|--|
| | | | |

| REV. | DATE | DESCRIPTION | CHKD. |
|------|------|-------------|-------|
| | | | |
| | | | |
| | | | |
| | | | |

상호 : 건축사무소 더하다
사업자번호 : 363-28-00429
대표자 : 조 석 현

| | |
|-----------------|--------------|
| 승인/APPROVED BY | 검토-1/CHKD.-1 |
| 협력설계/CONSULTANT | 검토-2/CHKD.-2 |
| 담당/DRAWN BY | |

| | |
|----------------------------------|-----------------------------|
| 도면명/DRAWING TITLE 2층 천정도(변경후) | |
| 축척/SCALE A3 :1/100 | 도면번호/DRAWING NO. A - 305 |
| | |
| | |

Note


- * 전등 배관 배선은 공히 아래와 같이 한다
- HFIX 2-2.5sq & 2.5sq(E) 16C
- HFIX 3-2.5sq & 2.5sq(E) 16C
- HFIX 4-2.5sq & 2.5sq(E) 22C
- HFIX 5-2.5sq & 2.5sq(E) 22C


- * 천정 노출배관은 1.5m 이내마다 전선관 행가로 견고히 지지한다.
- * 스위치 및 수직구간의 배관배선은 인테리어 마감내 또는 벽체휨파기후 매입시공한다.
- 전정 노출 배관 배선

| 범 레 | 내 용 | 수 량 |
|-----|-------------------|-----|
| | LED 40W 평판등 | 26 |
| | LED 20W | 30 |
| | EL 20W 비상등 | 4 |
| | 냉·난방 겸용 4WAY [신설] | 1 |

1. 기존 천정 시설물 재 사용
2. 감지기 및 소방시설 기존 회로 유지
3. 천정형 냉·난방기 ----> 2대 기존
스탠드형 냉·난방기 ----> 2대 기존

* 철거 후 시설물은 발주처와 협의 후 결정한다.

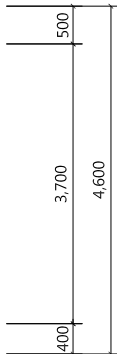

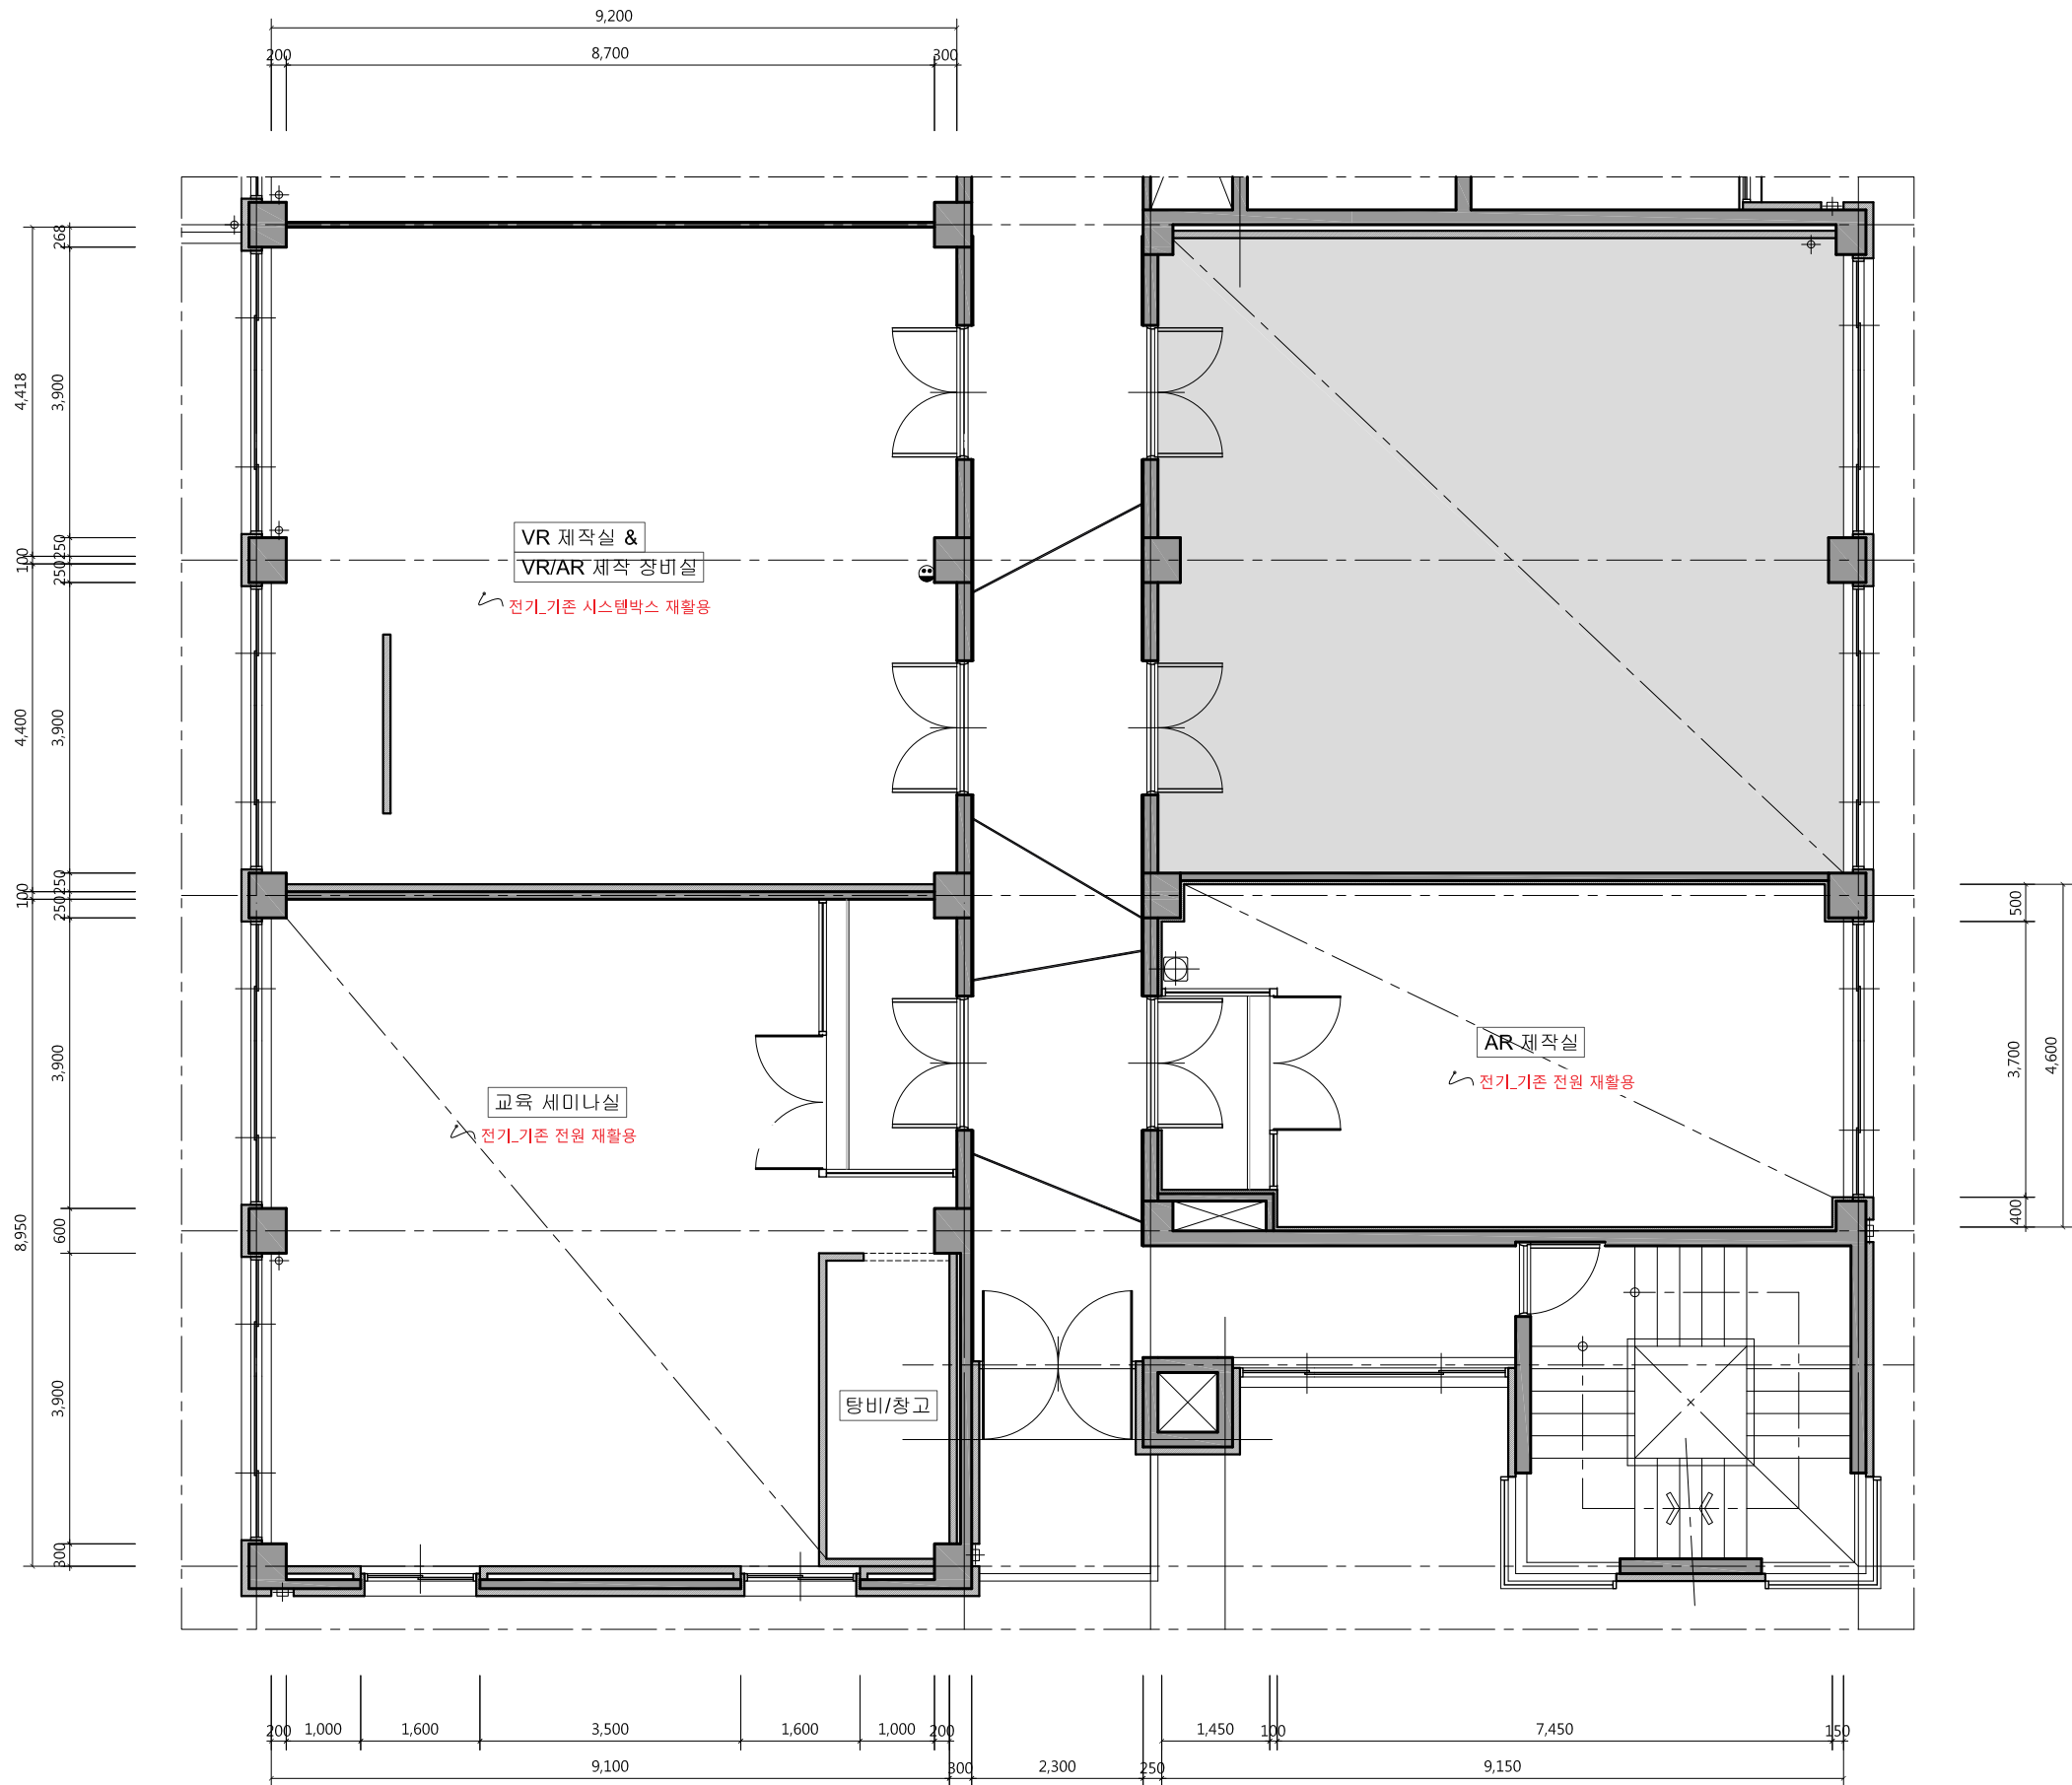

프로젝트명/PROJECT TITLE
2019 충북VR/AR제작거점센터
프로젝트코드/PROJECT CODE


| | | | |
|------|--|--|--|
| NOTE | | | |
| | | | |

| | | | |
|------|------|-------------|-------|
| △ | | | |
| △ | | | |
| △ | | | |
| △ | | | |
| REV. | DATE | DESCRIPTION | CHKD. |

상호 : 건축사무소 더하다
사업자번호 : 363-28-00429
대표자 : 조 석 현

| | |
|-----------------|-------------|
| 승인/APPROVED BY | 검토-1/CHKD-1 |
| 협력설계/CONSULTANT | 검토-2/CHKD-2 |
| 담당/DRAWN BY | |

| | |
|-----------------------------------|-----------------------------|
| 도면명/DRAWING TITLE 2층 ELEC.PLAN | |
| 축척/SCALE A3 :1/100 | 도면번호/DRAWING NO. A - 306 |
| 말련번호/SHEET NO. | REV NO. △ |

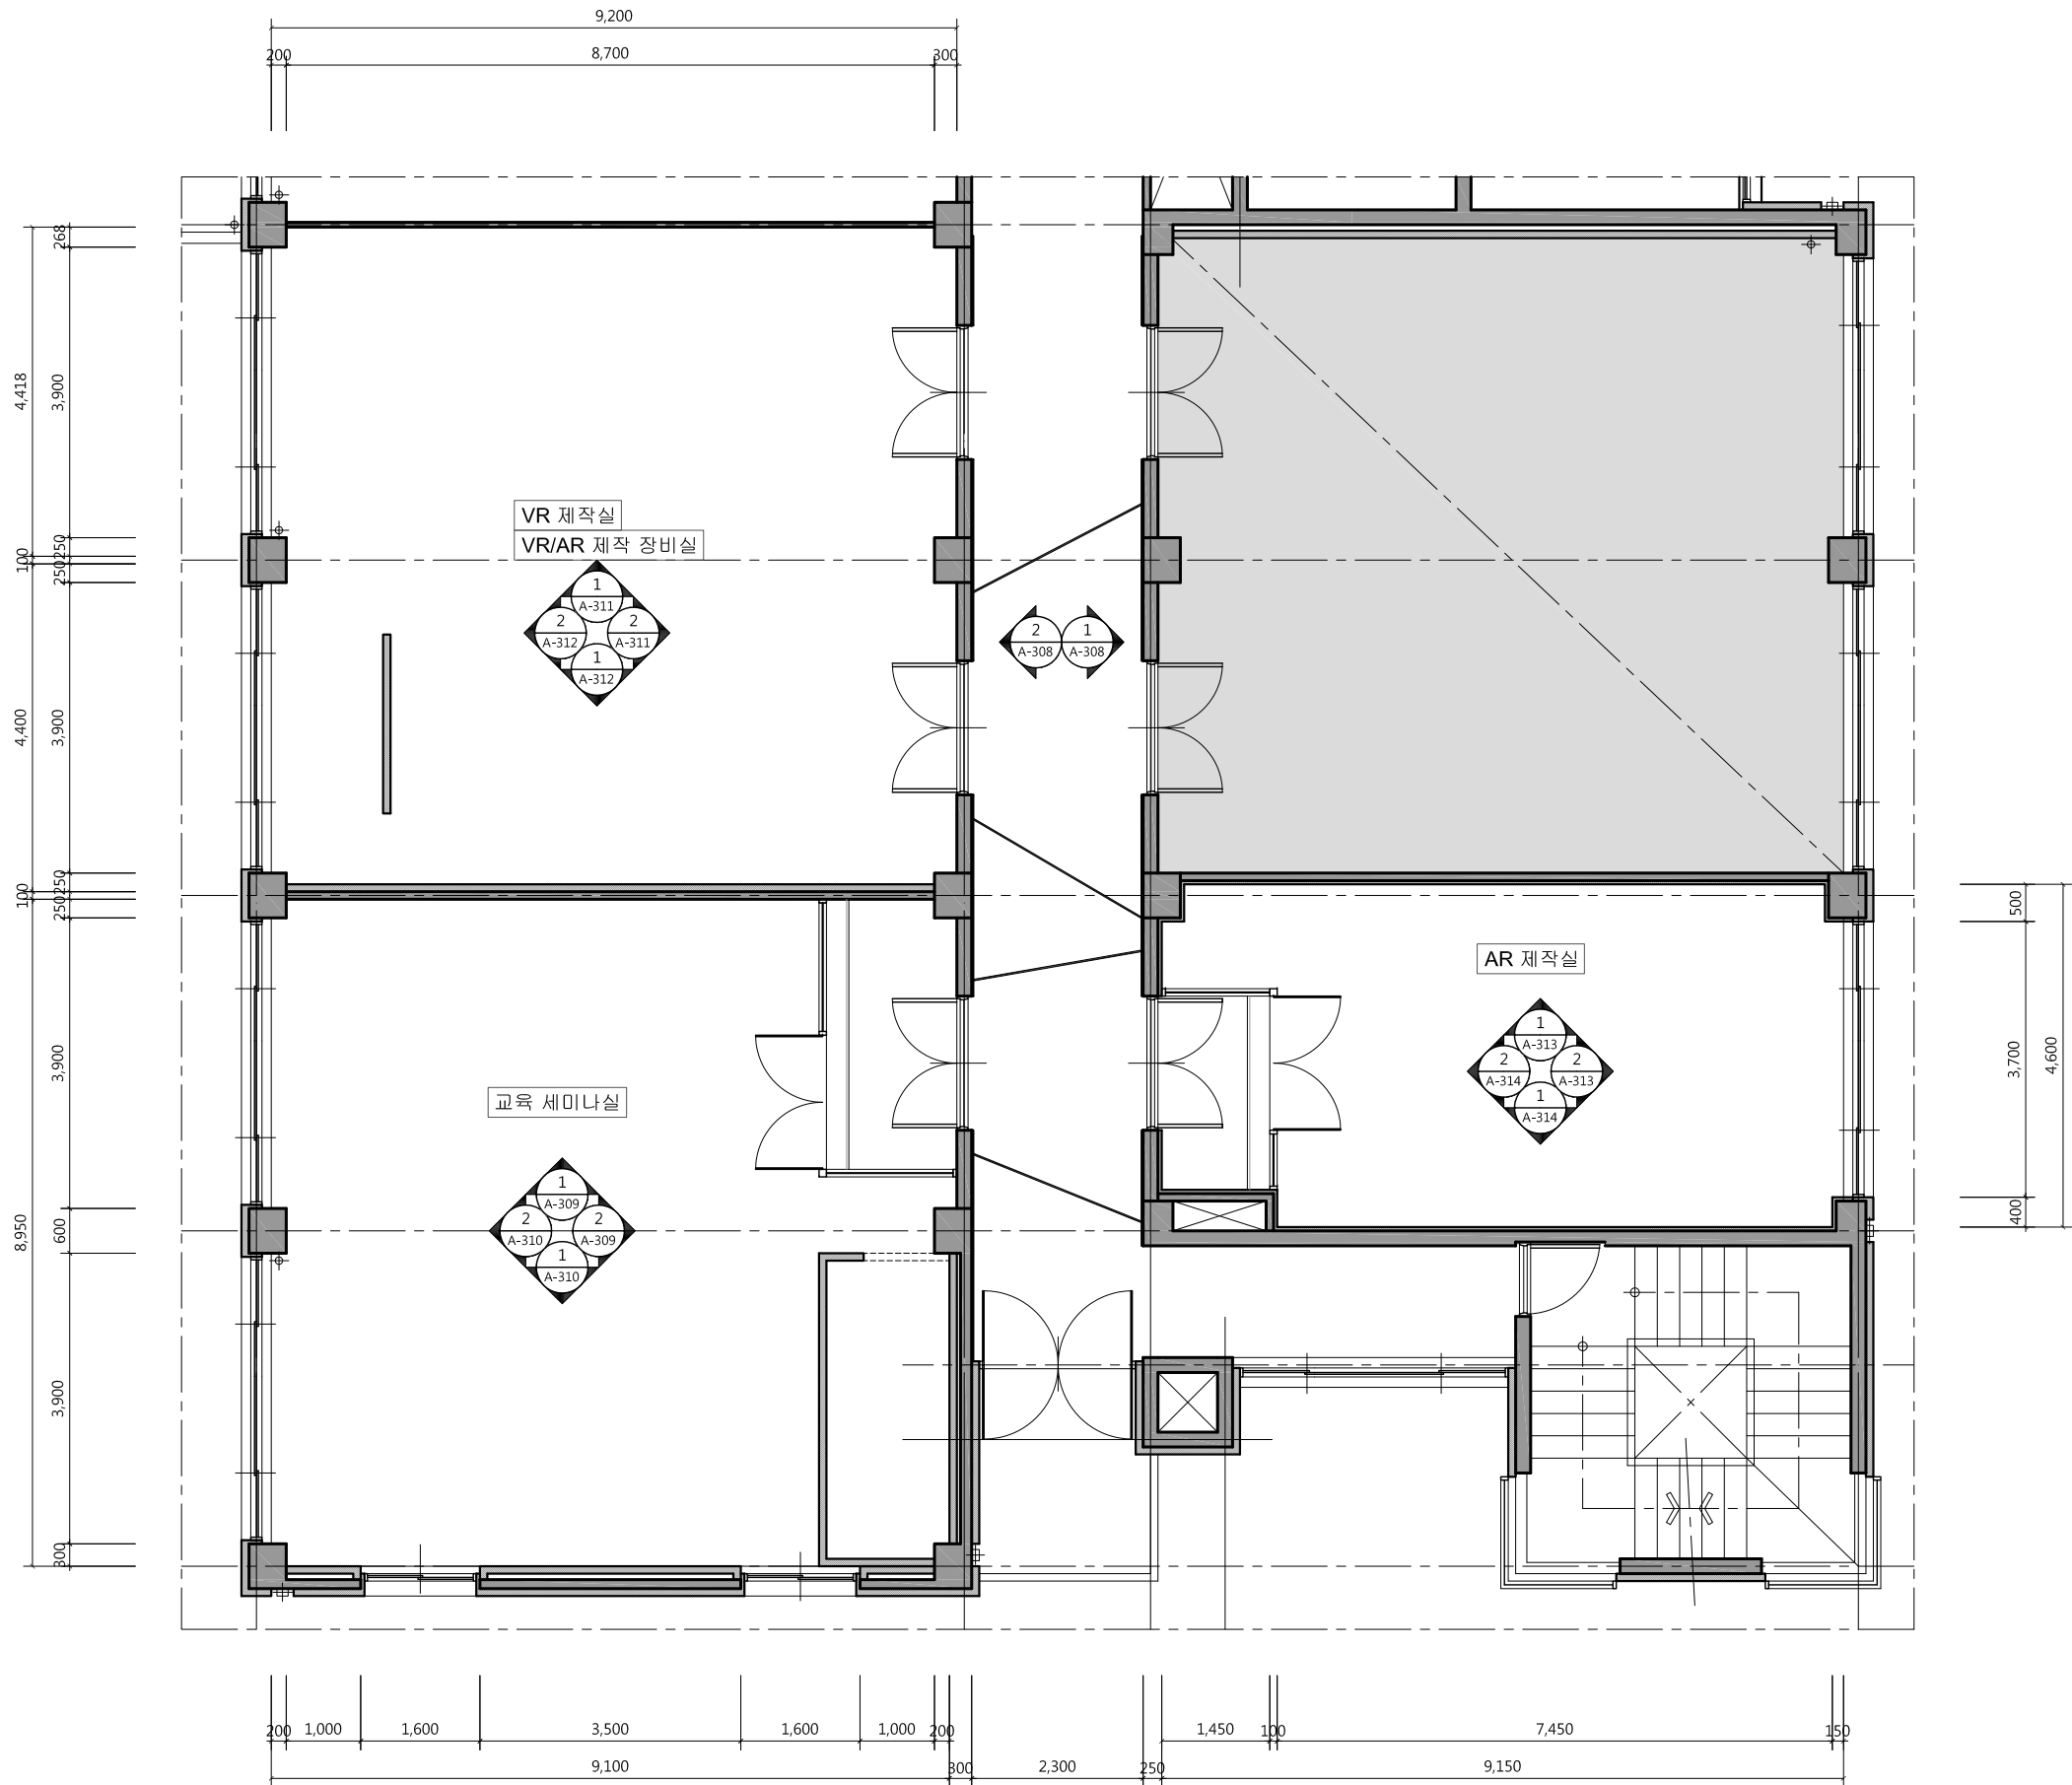

프로젝트명/PROJECT TITLE
2019 충북VR/AR제작거점센터

프로젝트코드/PROJECT CODE


| NOTE | | | |
|------|--|--|--|
| | | | |

| REV. | DATE | DESCRIPTION | CHKD. |
|------|------|-------------|-------|
| △ | | | |
| △ | | | |
| △ | | | |
| △ | | | |

상호 : 건축사무소 더하다
사업자번호 : 363-28-00429
대표자 : 조 석 현


| | |
|-----------------|--------------|
| 승인/APPROVED BY | 검토-1/CHKD.-1 |
| 협력설계/CONSULTANT | 검토-2/CHKD.-2 |
| 담당/DRAWN BY | |

| | |
|-------------------------------------|-----------------------------|
| 도면명/DRAWING TITLE 2층 입면 KEY PLAN | |
| 축척/SCALE A3 :1/100 | 도면번호/DRAWING NO. A - 307 |
| 말련번호/SHEET NO. | REV NO. △ |

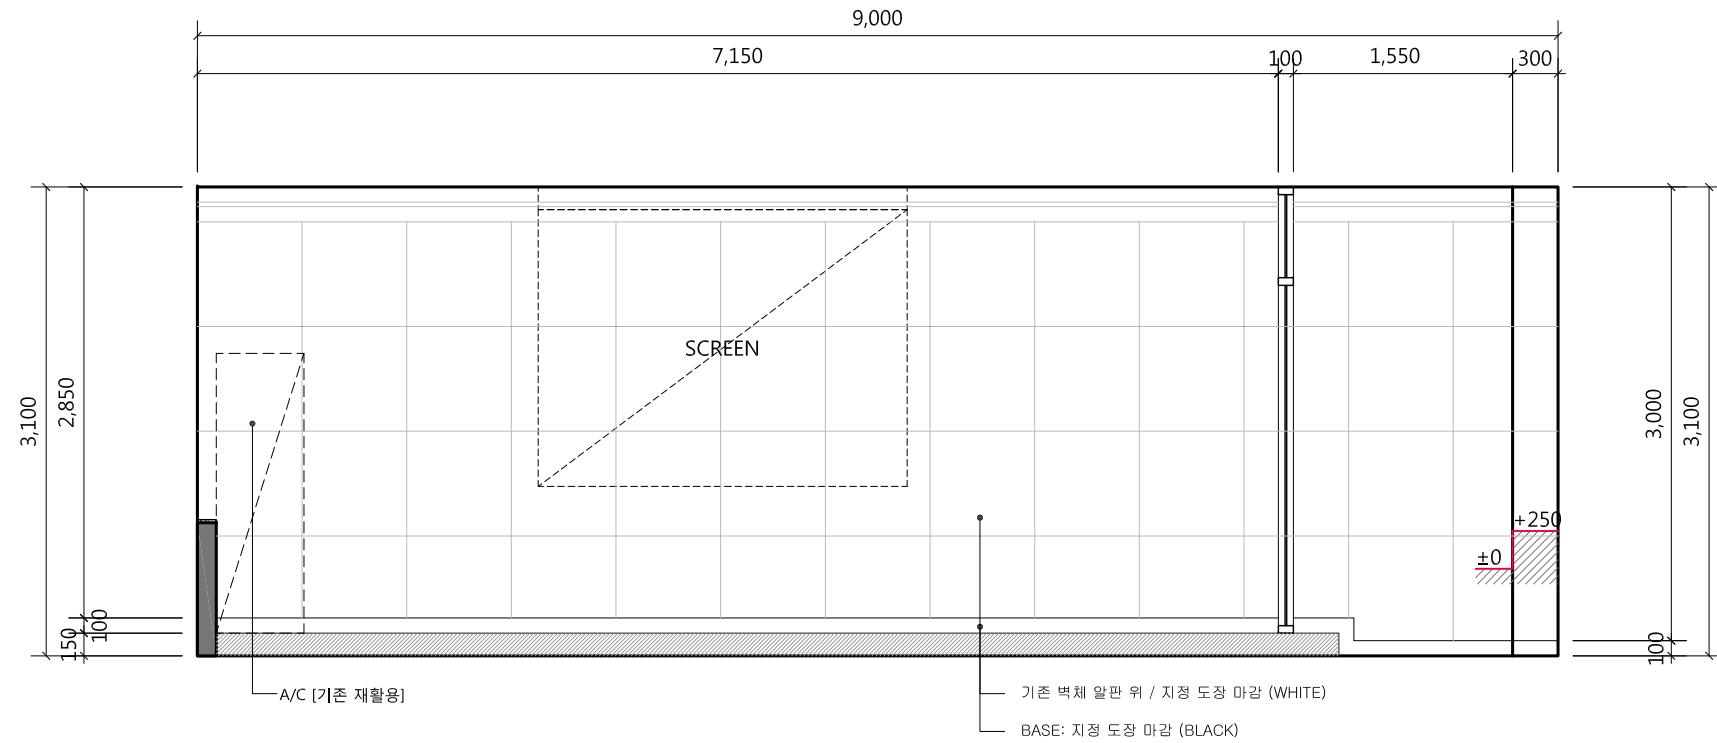

1 입면도 3


축척 1/50

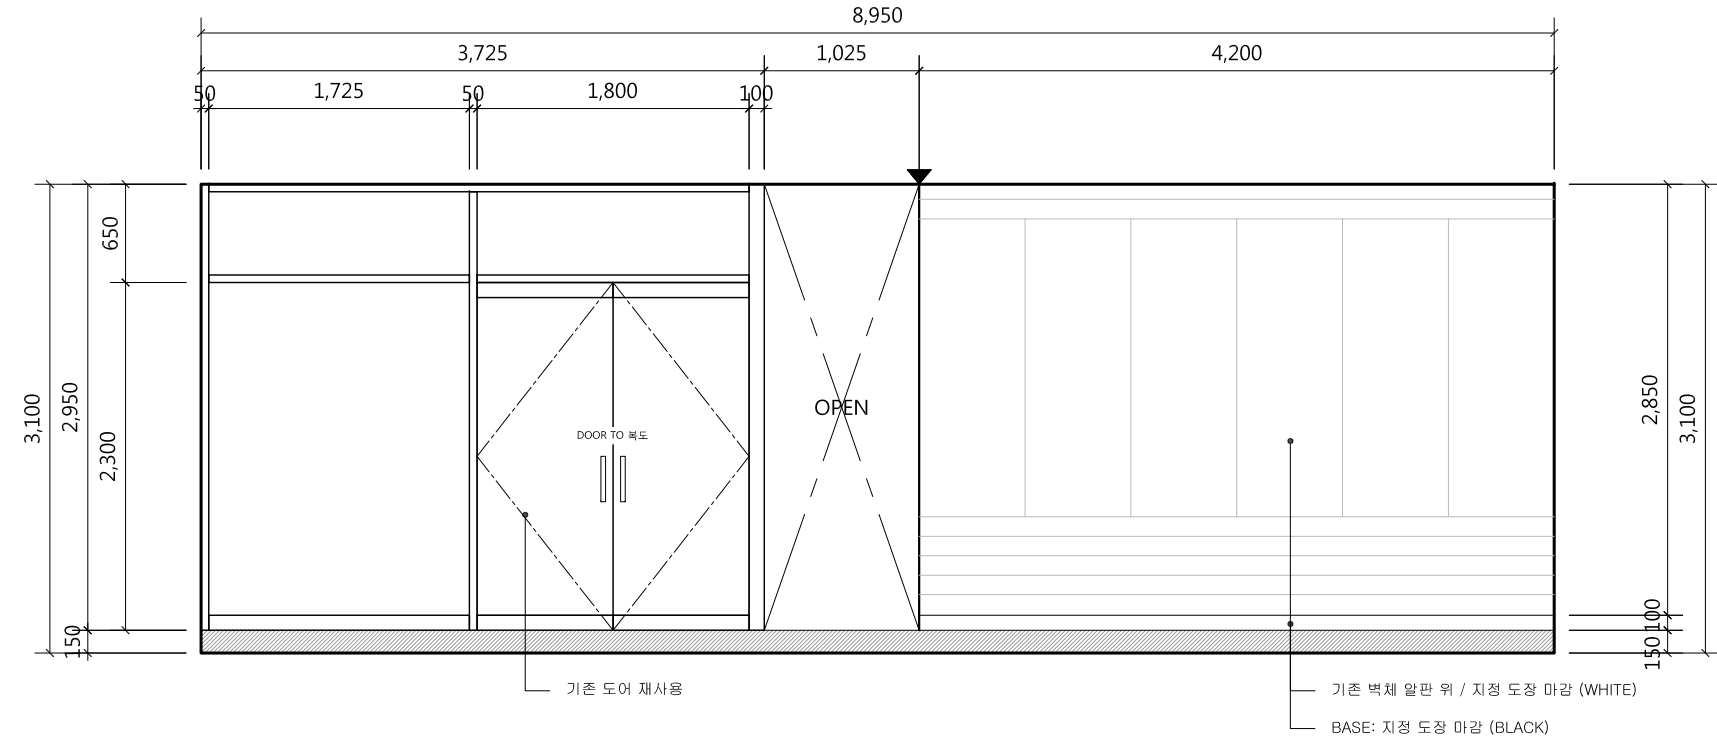


2 입면도 4

축척 1/50

| | | | | | | | | | | | | | | | | |
|---------------------|------|---------------------|---|--|--|----------------|-------------|--------------------------------------|-------------|----------------|-----------------|-------------|----------------------|-----------------------------|--|---------|
| 프로젝트명/PROJECT TITLE | NOTE | △ | | | | 승인/APPROVED BY | 검토-1/CHKD-1 | 도면명/DRAWING TITLE 2층 입면도(교육세미나실) 3,4 | | | | | | | | |
| 2019 충북VR/AR제작거점센터 | | △ | | | | | | | | | 협력설계/CONSULTANT | 검토-2/CHKD-2 | 축척/SCALE A3 :1/50 | 도면번호/DRAWING NO. A - 309 | | |
| | | △ | | | | | | 대표자 : 조 석 현 | 담당/DRAWN BY | 일련번호/SHEET NO. | | | | | | REV NO. |
| | | 프로젝트코드/PROJECT CODE | △ | | | | | | | | | | | | | |

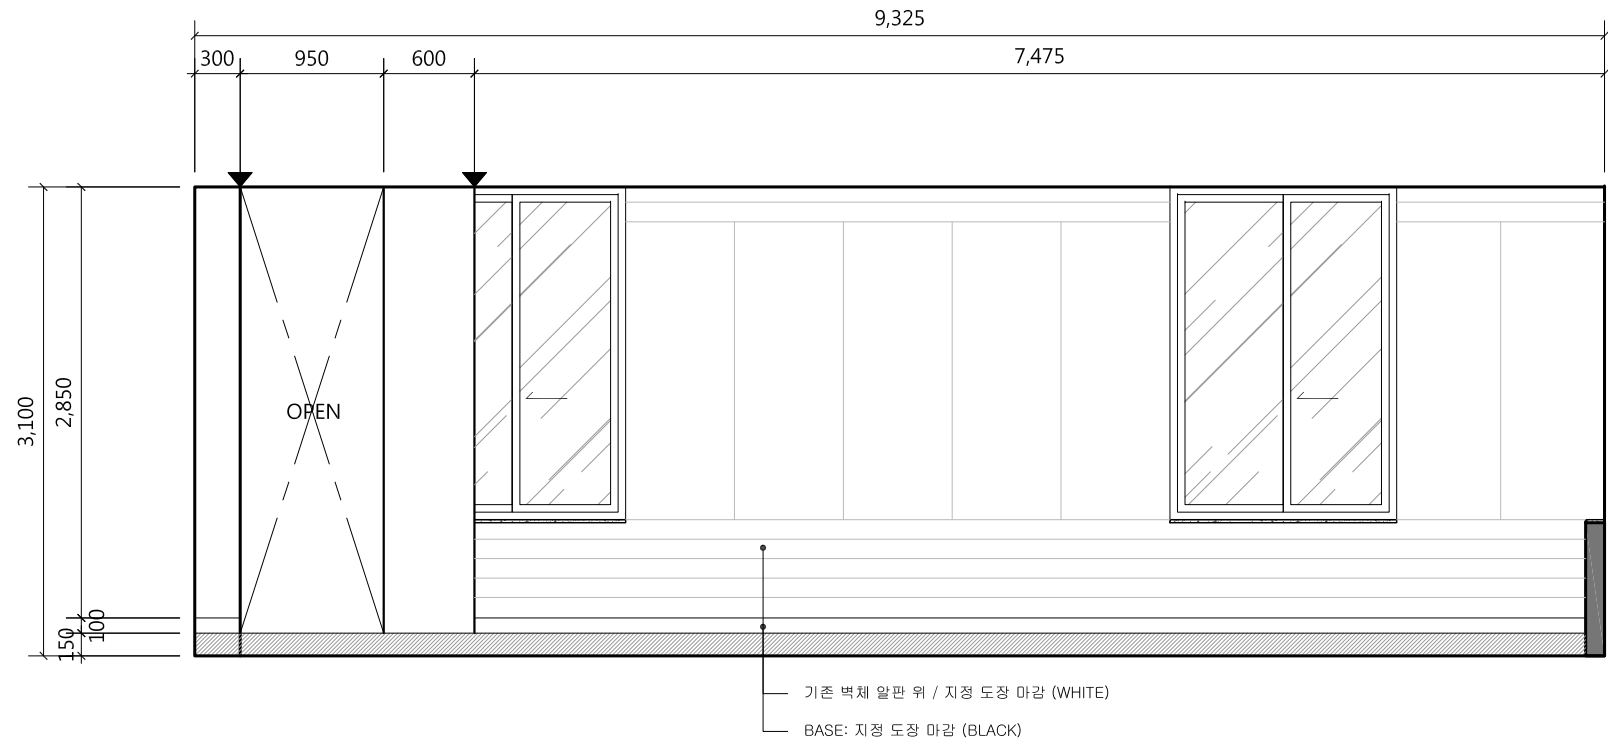


1 입면도 5 축척 1/50

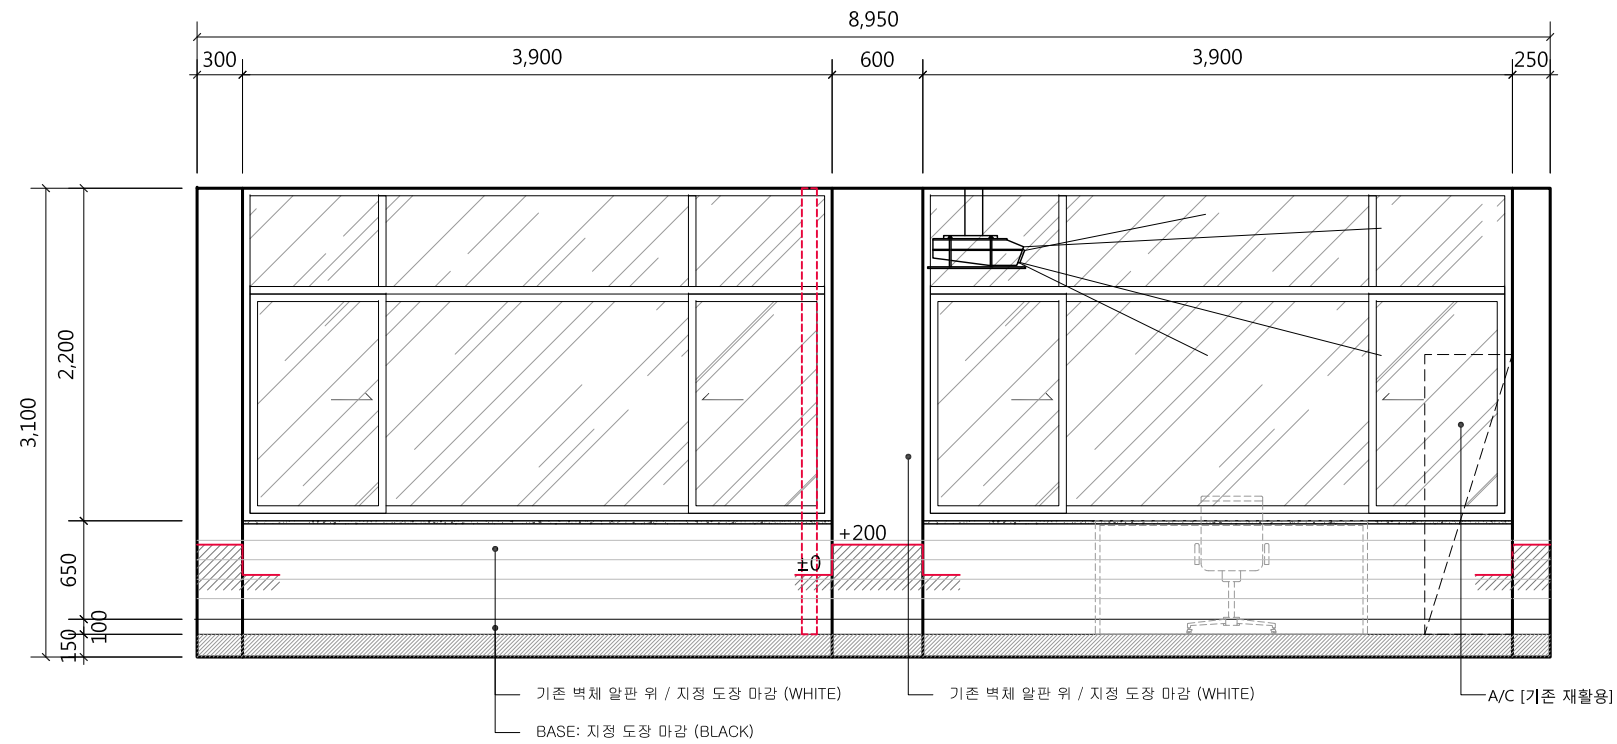


2 입면도 6 축척 1/50

| | | | | | | | | | |
|---------------------|-------|---|---|-----------------|--|--------------|----------------------|-----------------------------|-------------------------|
| 프로젝트명/PROJECT TITLE | NOTE. | <div>△</div> <div>△</div> <div>△</div> <div>△</div> <div>REV. DATE DESCRIPTION CHKD.</div> | 상호 : 건축사무소 더하다 사업자번호 : 363-28-00429 대표자 : 조 석 현 (인) | 승인/APPROVED BY | | 검토-1/CHKD.-1 | 도면명/DRAWING TITLE | | |
| 2019 충북VR/AR제작거점센터 | | | | 협력설계/CONSULTANT | | 검토-2/CHKD.-2 | 축척/SCALE A3 :1/50 | 도면번호/DRAWING NO. A - 310 | |
| | | | | | | 담당/DRAWN BY | 일련번호/SHEET NO. | | REV NO. <div>△</div> |
| 프로젝트코드/PROJECT CODE | | | | | | | | | |

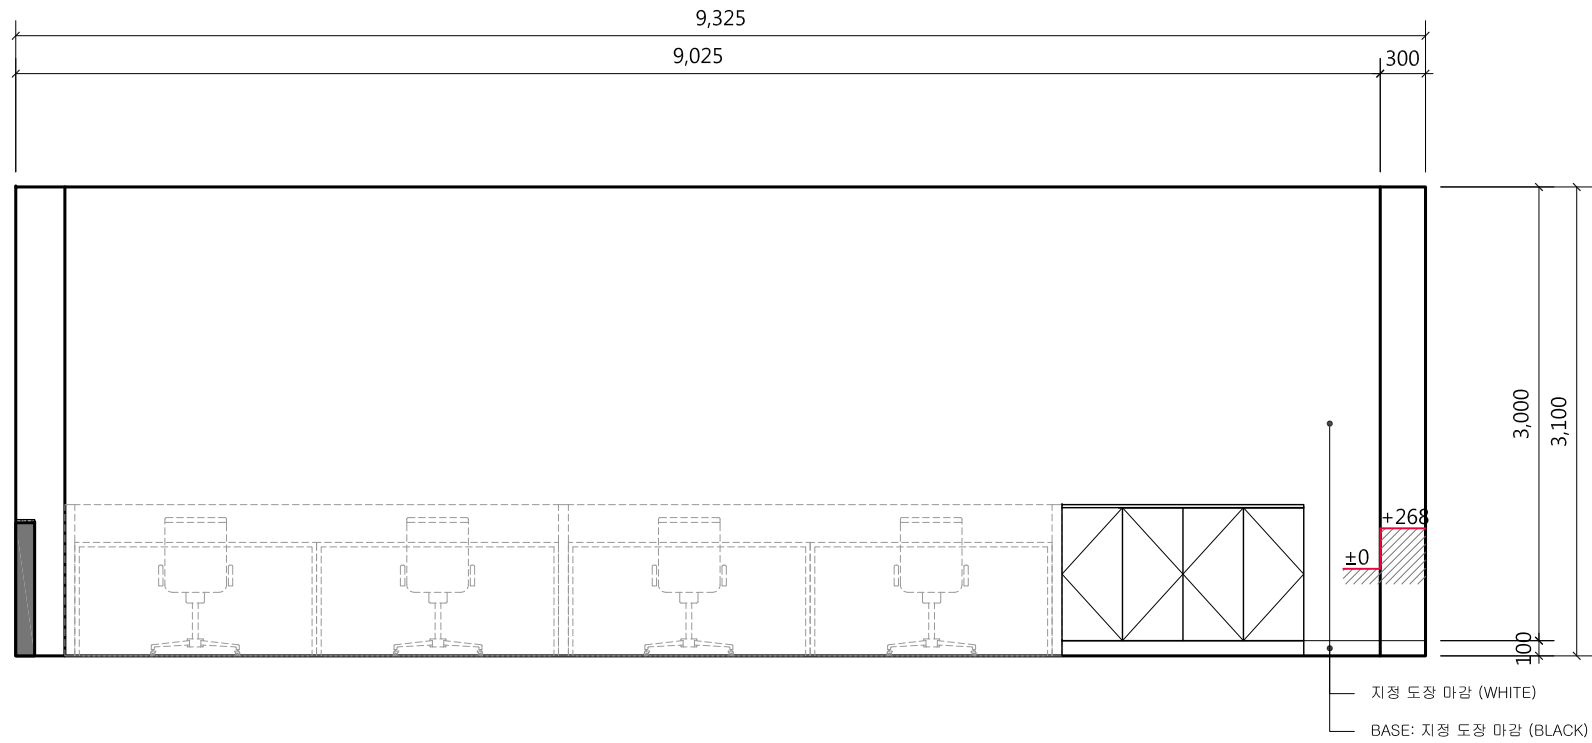

1 입면도 7


축척 1/50

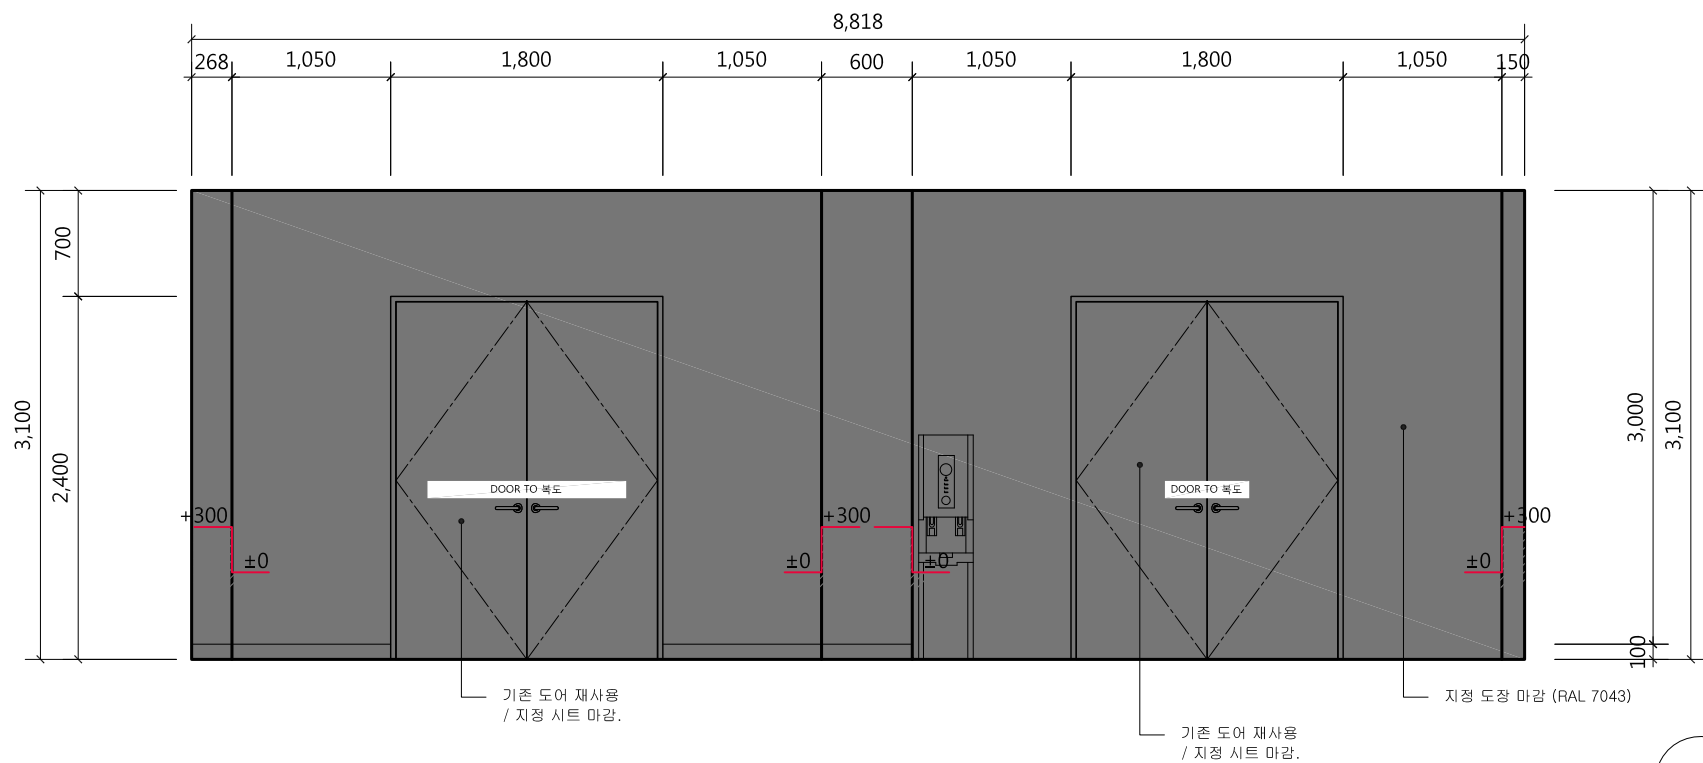

2 입면도 8


축척 1/50

| | | | | | | | | |
|---------------------|------|---|---|---|-----------------|-------------|-------------------------------------|-----------------------------|
| 프로젝트명/PROJECT TITLE | NOTE | <div><div></div><div></div><div></div><div></div></div> | <div><div></div><div></div><div></div><div></div></div> | 상호 : 건축사무소 더하다 사업자번호 : 363-28-00429 대표자 : 조 석 현 | 승인/APPROVED BY | 검토-1/CHKD-1 | 도면명/DRAWING TITLE 2층 입면도(VR제작실) 7,8 | |
| 2019 충북VR/AR제작거점센터 | | | | | 협력설계/CONSULTANT | 검토-2/CHKD-2 | 축척/SCALE A3 :1/50 | 도면번호/DRAWING NO. A - 311 |
| | | | | | | 담당/DRAWN BY | | 일련번호/SHEET NO. |
| 프로젝트코드/PROJECT CODE | | | REV. | DATE | DESCRIPTION | CHKD. | | |
| | | | | | | | | |

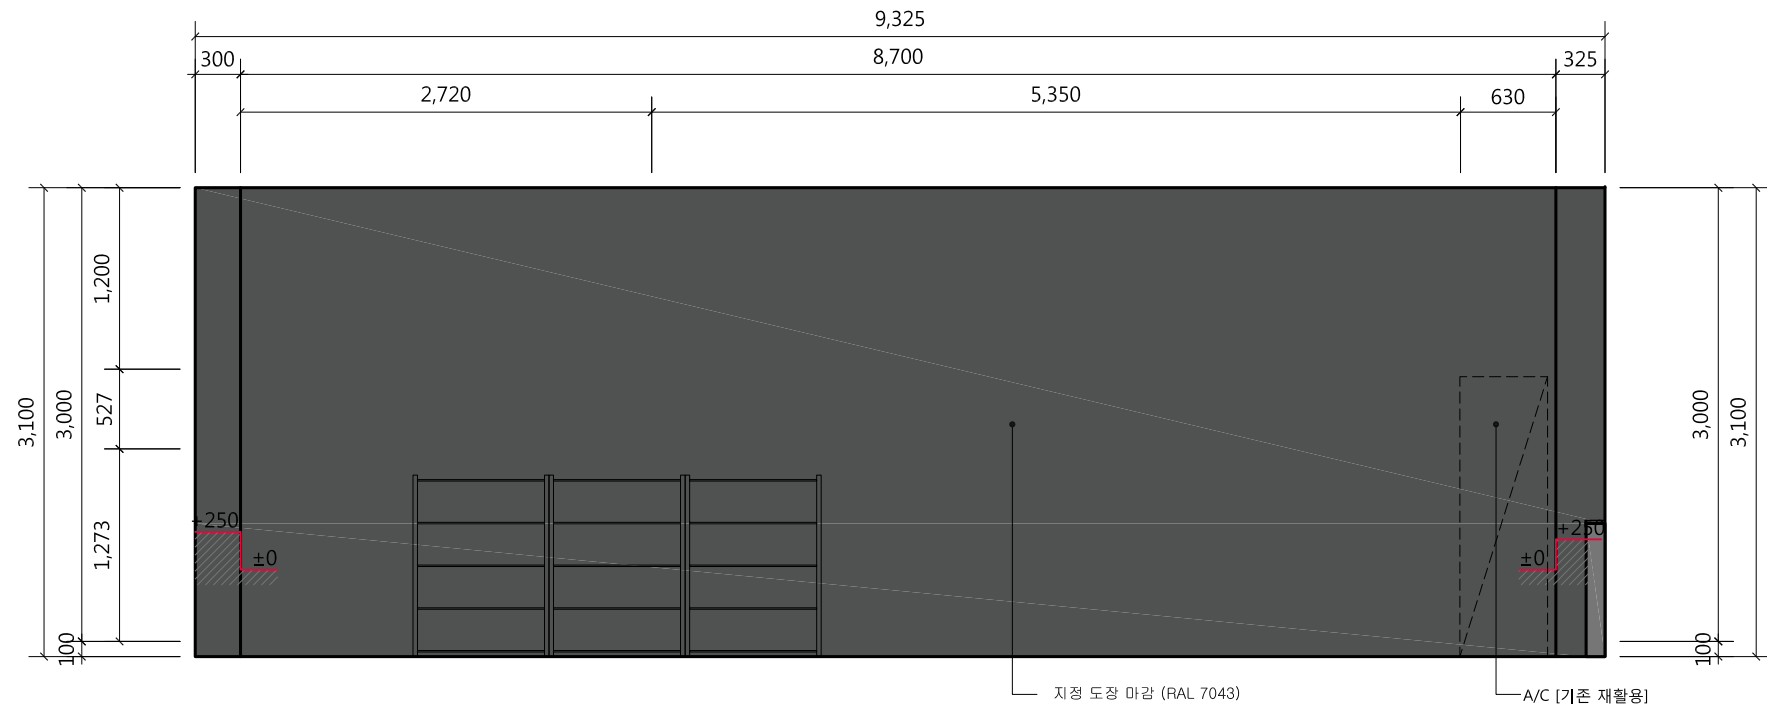

1 입면도 9


축척 1/50

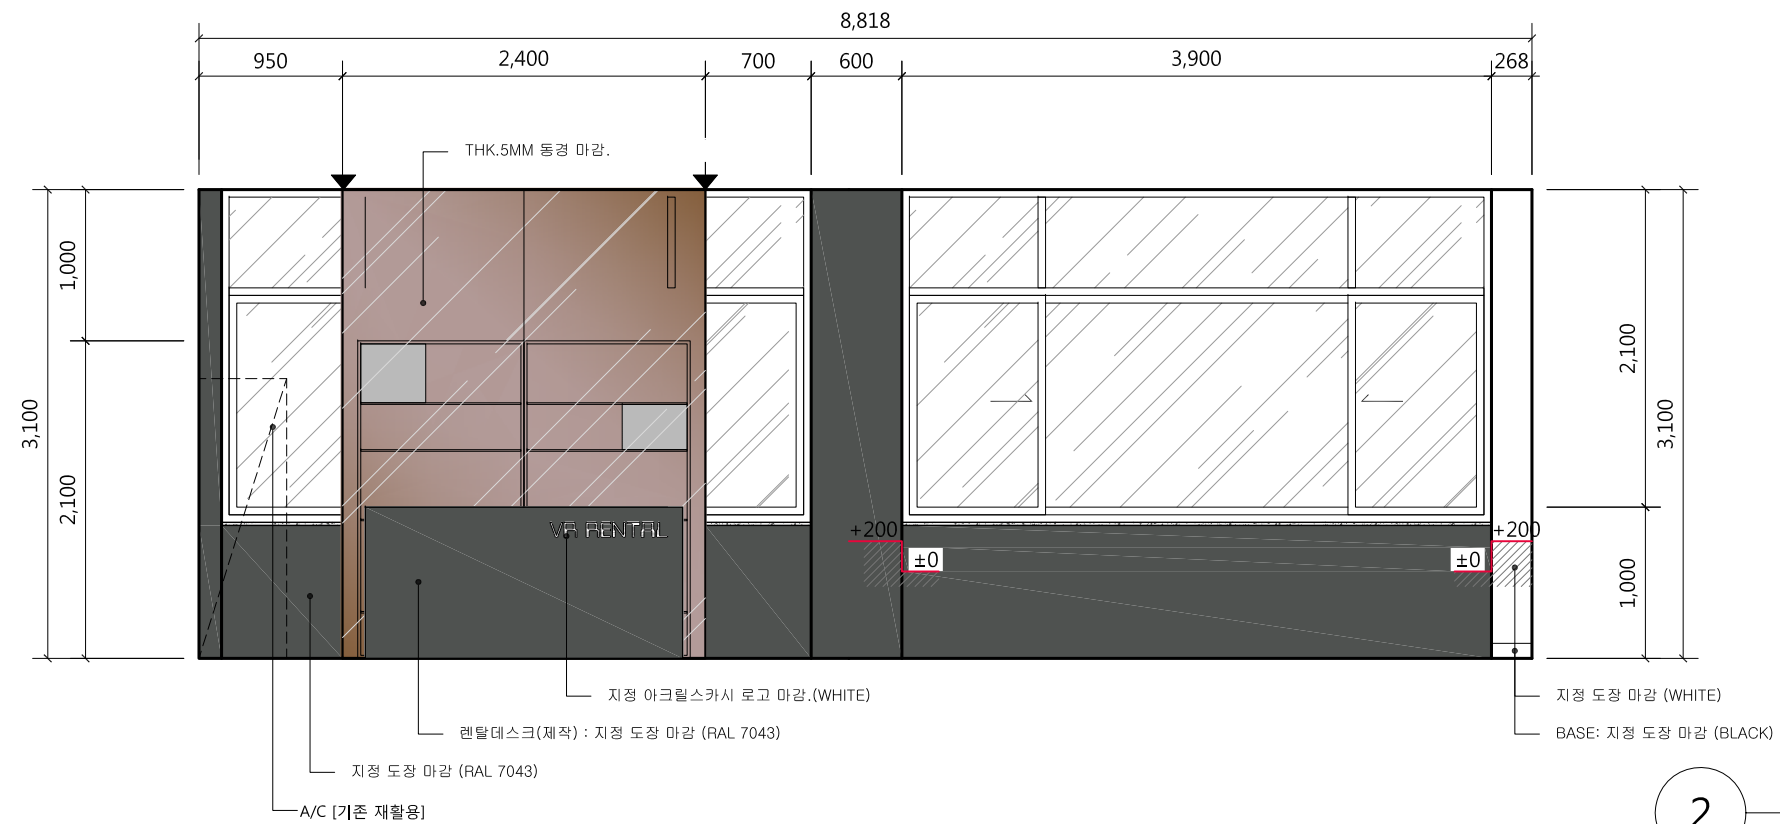

2 입면도 10


축척 1/50

| | | | | | | |
|---|-----------------|---|--|--|--|---|
| <div>프로젝트명/PROJECT TITLE</div> <div>2019 충북VR/AR제작거점센터</div> <div>프로젝트코드/PROJECT CODE</div> | <div>NOTE</div> | <div> <div>△</div> <div>△</div> <div>△</div> <div>△</div> </div> <div> <div>REV.</div> <div>DATE</div> <div>DESCRIPTION</div> <div>CHKD.</div> </div> | <div>상호 : 건축사무소 더하다</div> <div>사업자번호 : 363-28-00429</div> <div>대표자 : 조 석 현</div> | <div>승인/APPROVED BY</div> <div>협력설계/CONSULTANT</div> | <div>검토-1/CHKD-1</div> <div>검토-2/CHKD-2</div> <div>담당/DRAWN BY</div> | <div>도면명/DRAWING TITLE</div> <div>2층 입면도(VR제작실) 9,10</div> <div> <div>축척/SCALE</div> <div>A3 :1/50</div> </div> <div> <div>도면번호/DRAWING NO.</div> <div>A - 312</div> </div> <div> <div>말련번호/SHEET NO.</div> <div>REV NO.</div> </div> |
|---|-----------------|---|--|--|--|---|

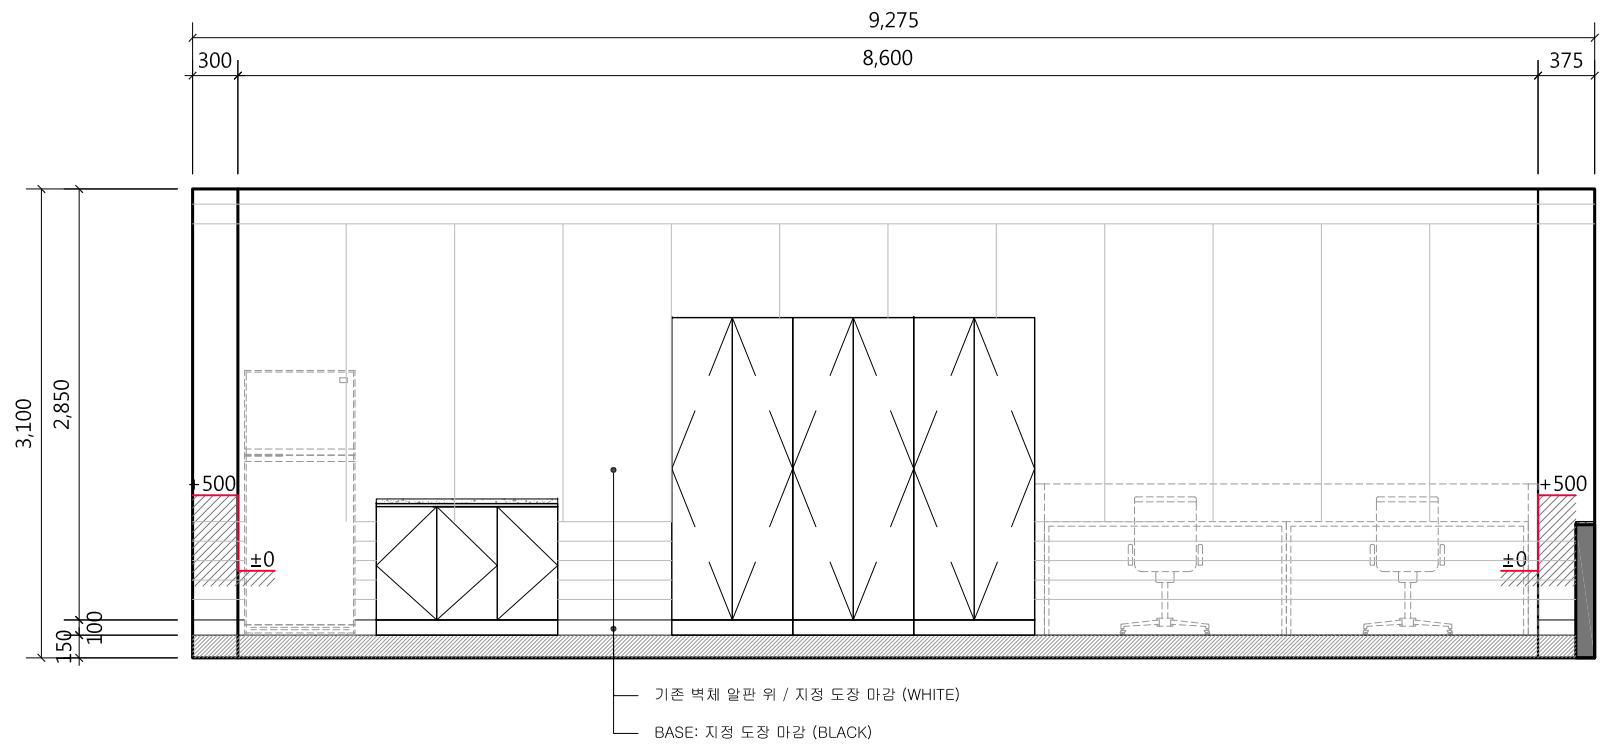

1 입면도 11


축척 1/50

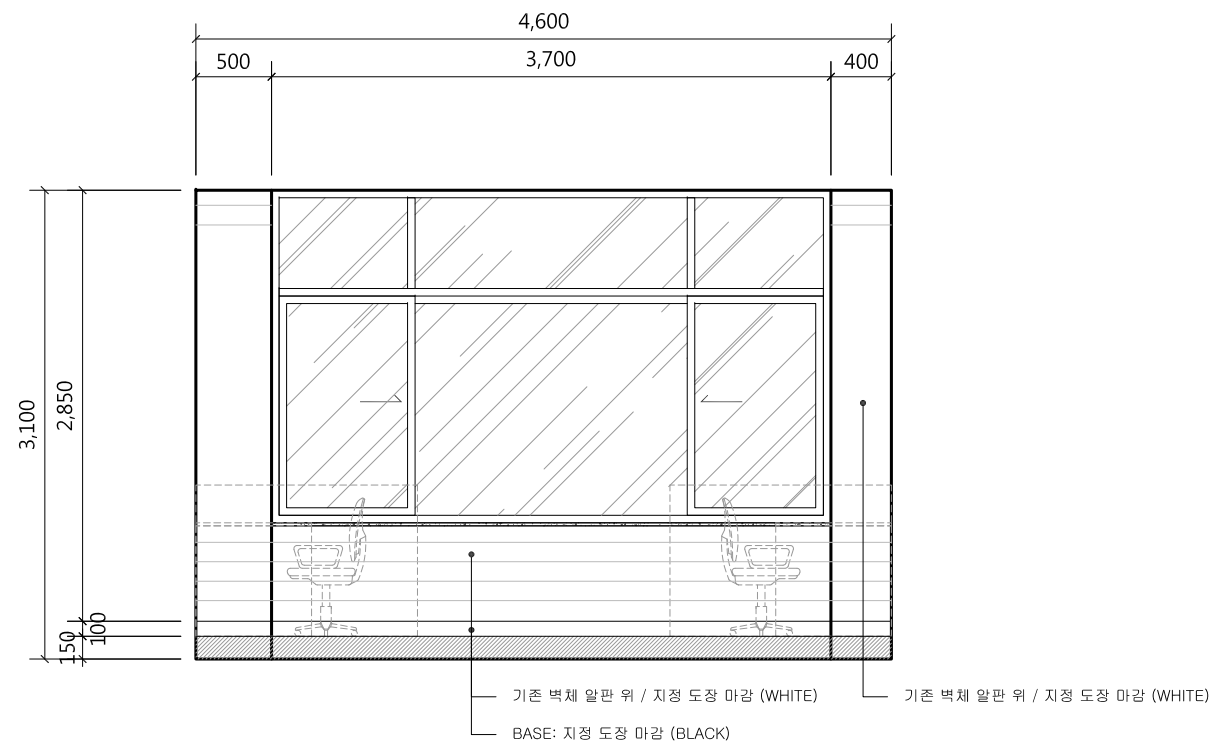

2 입면도 12


축척 1/50

| | | | | | | | | | | |
|---------------------|------|---|------|------|-------------|-------|---|--------------|-------------------|------------------|
| 프로젝트명/PROJECT TITLE | NOTE | △ | | | | | 승인/APPROVED BY | 검토-1/CHKD.-1 | 도면명/DRAWING TITLE | |
| 2019 충북VR/AR제작거점센터 | | △ | | | | | 협력설계/CONSULTANT | 검토-2/CHKD.-2 | 축척/SCALE | 도면번호/DRAWING NO. |
| 프로젝트코드/PROJECT CODE | | △ | | | | | | | A3 :1/50 | A - 313 |
| | | | REV. | DATE | DESCRIPTION | CHKD. | 상호 : 건축사무소 더하다 사업자번호 : 363-28-00429 대표자 : 조 석 현 | 담당/DRAWN BY | 말련번호/SHEET NO. | REV NO. |

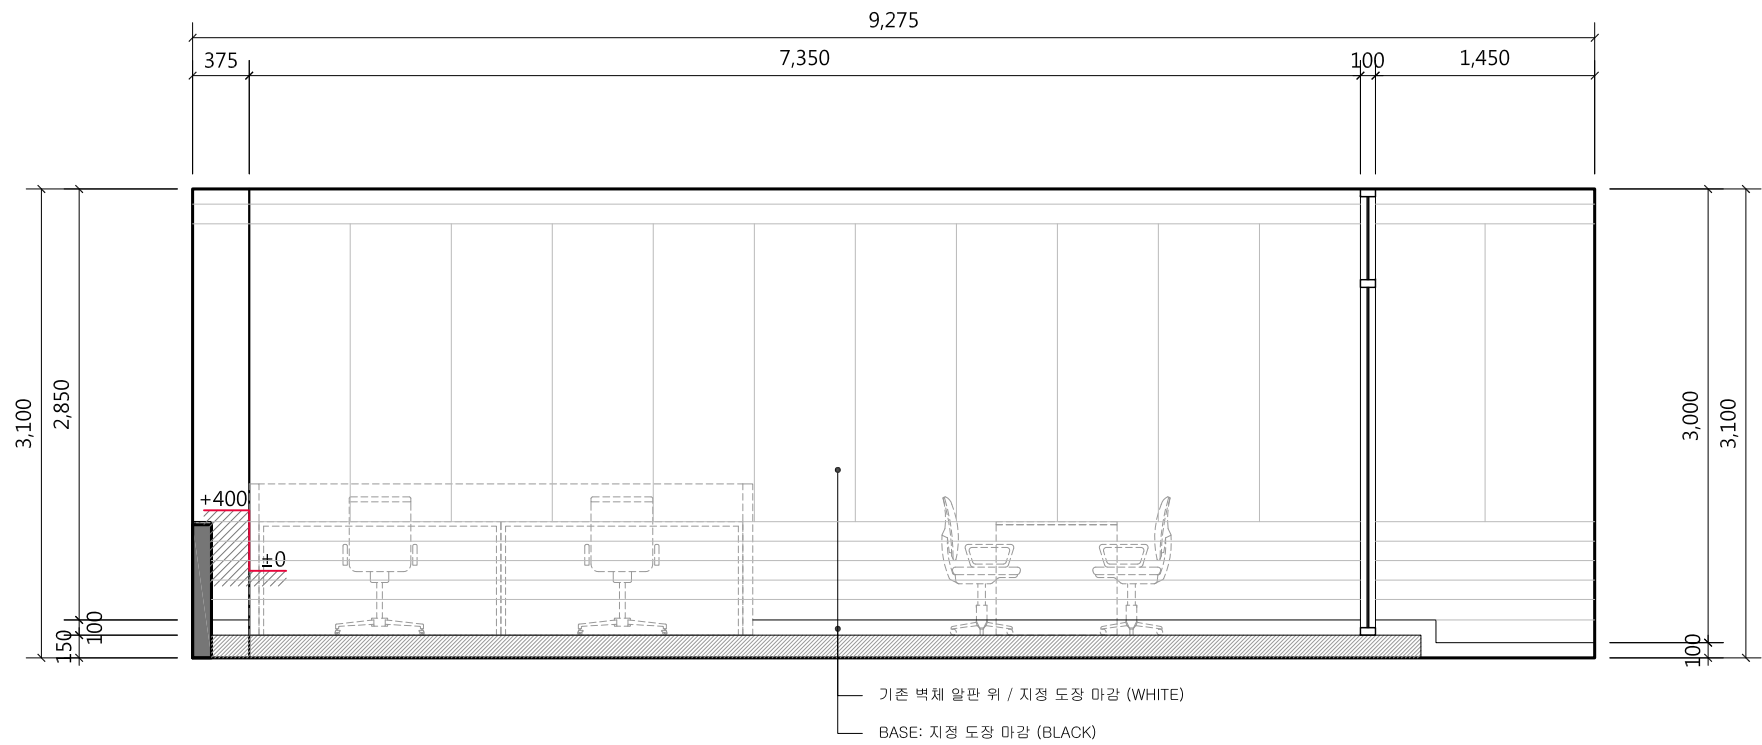

1 입면도 13


축척 1/50

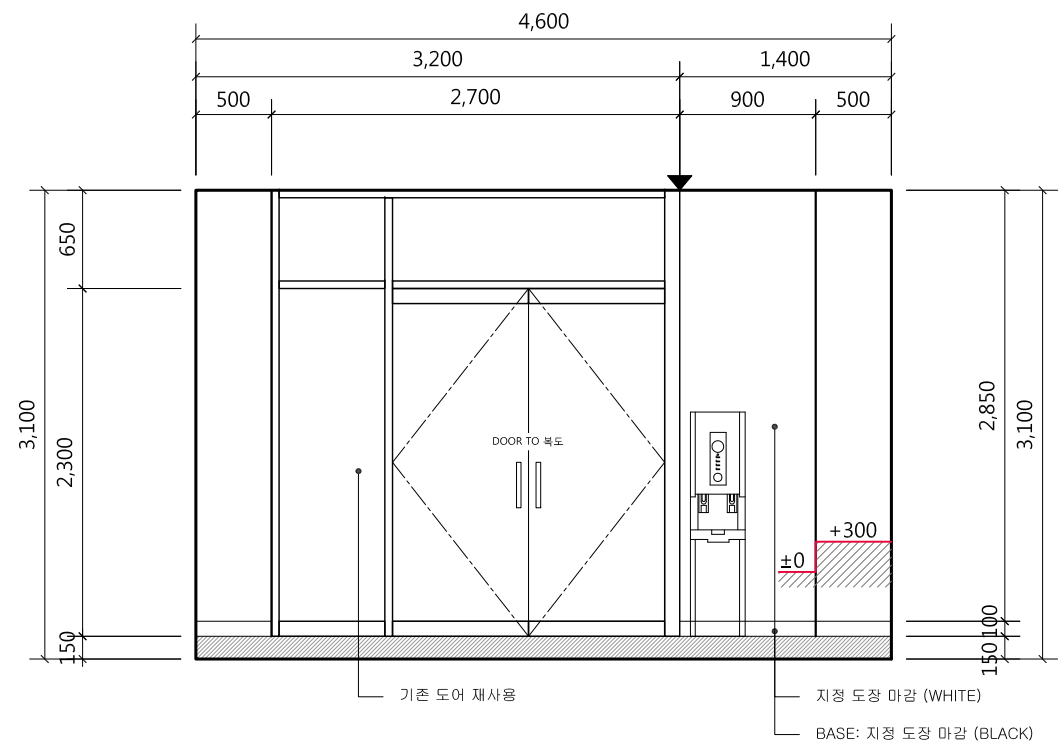


2 입면도 14

축척 1/50


| | | | | | | | | | | | | | |
|---------------------|--|------|---|--|--------------|--|---|----------------------|--|------------------------------------|--|-------------------|--|
| 프로젝트명/PROJECT TITLE | | NOTE | <div><div>△</div><div>△</div><div>△</div><div>△</div></div> | | | | 상호 : 건축사무소 더하다 사업자번호 : 363-28-00429 대표자 : 조 석 현 <div><div>조석현</div><div>인</div></div> | 승인/APPROVED BY | | 검토-1/CHKD.-1 | | 도면명/DRAWING TITLE | |
| 2019 충북VR/AR제작거점센터 | | | 협력설계/CONSULTANT | | 검토-2/CHKD.-2 | | | 축척/SCALE A3 :1/50 | | 도면번호/DRAWING NO. A - 314 | | | |
| 프로젝트코드/PROJECT CODE | | | 담당/DRAWN BY | | | | | 일련번호/SHEET NO. | | REV NO. <div><div>△</div></div> | | | |
| | | | | | | | | | | | | | |

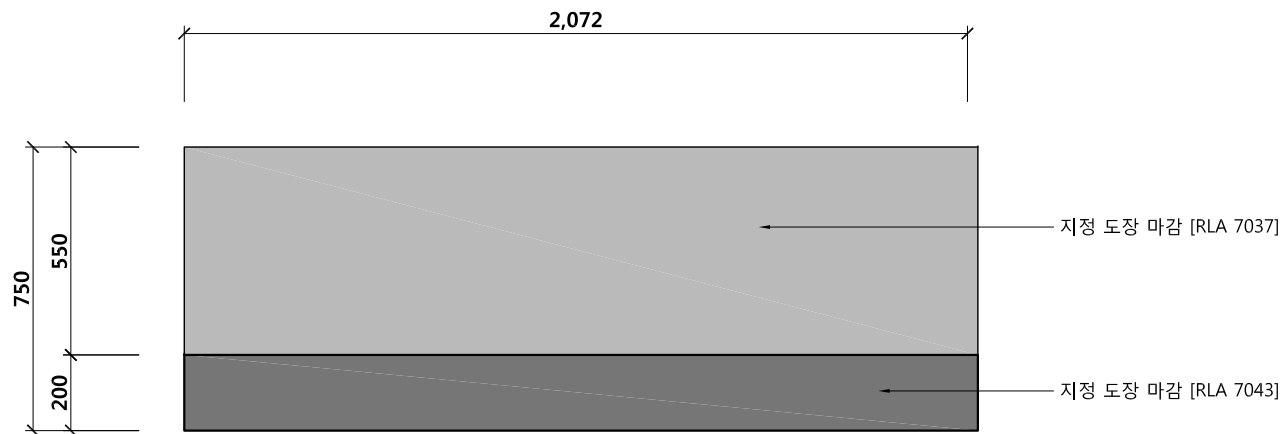


1 TOP VIEW 축척 1/20

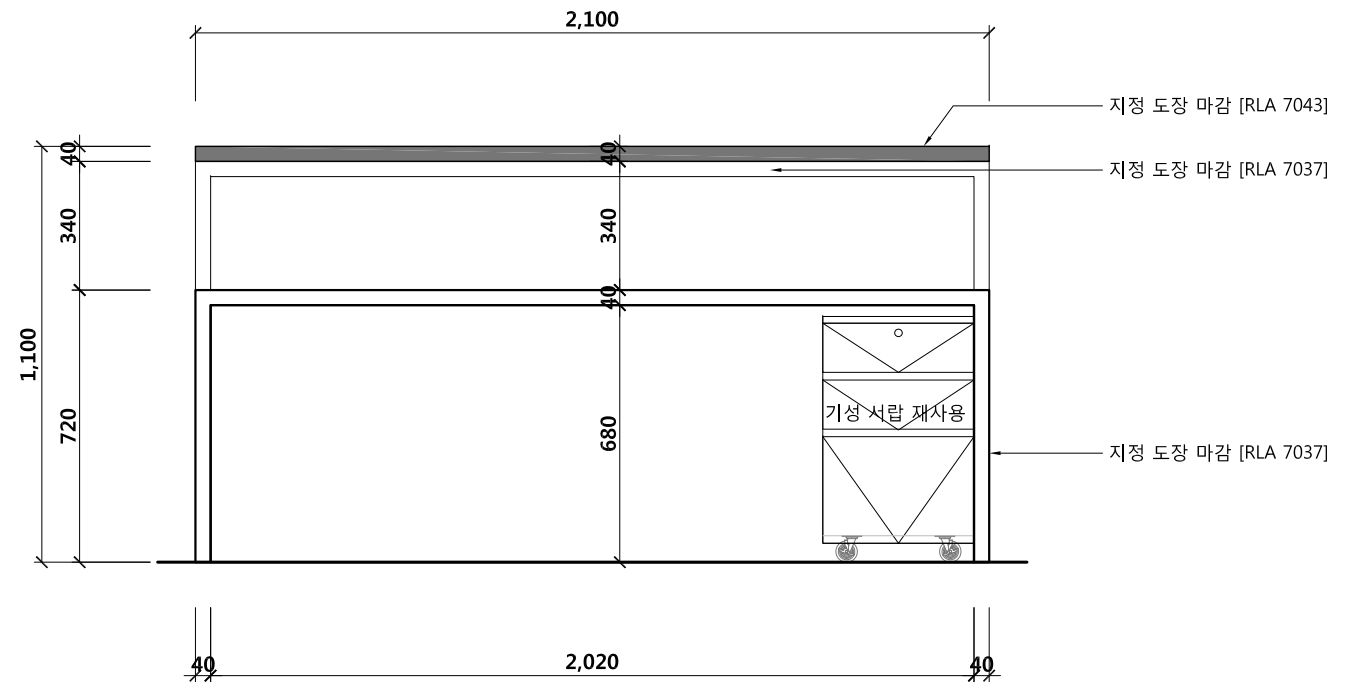

3 REAR VIEW 축척 1/20

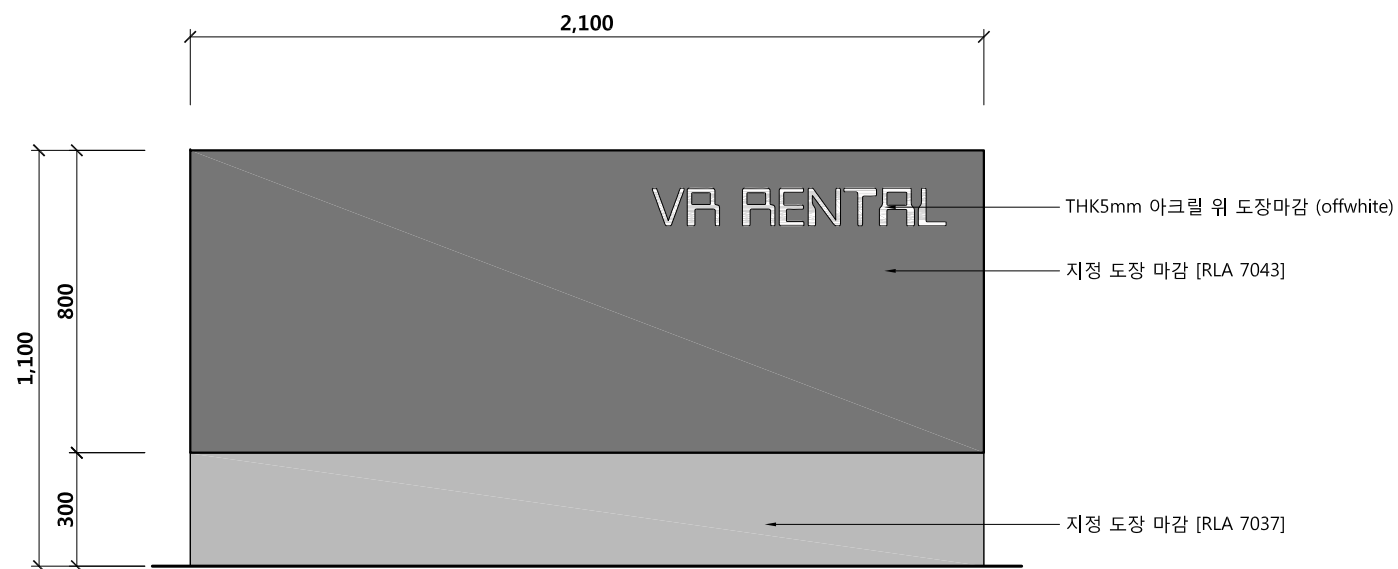


2 FRONT VIEW 축척 1/20

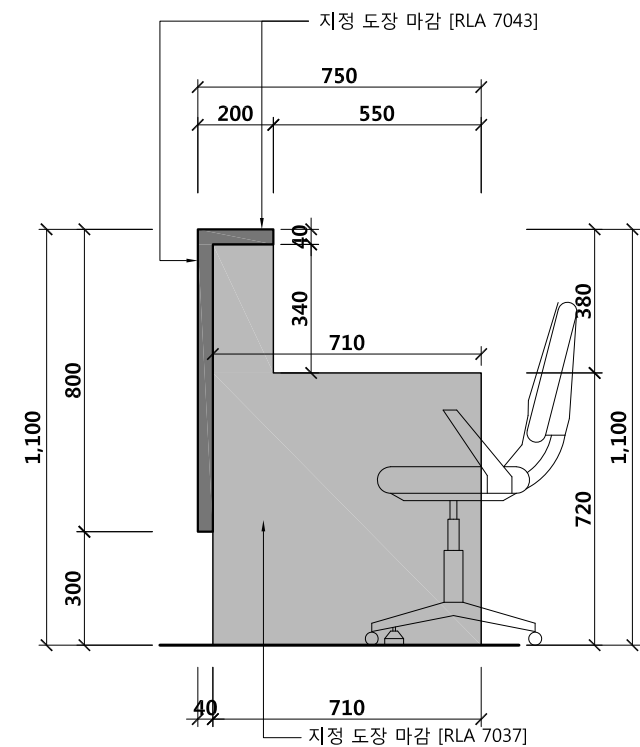


4 SIDE VIEW 축척 1/20

| | | | | | | | | | | | | | | | | | | | |
|---------------------|--|-----------------|--|-------------|--|---|--|--|--|---|--|----------------------|--|-----------------------------|--|---------------------------------|--|----------------|--|
| 프로젝트명/PROJECT TITLE | | NOTE. | | | | <div><div>△</div><div>△</div><div>△</div><div>△</div></div> <div>REV. DATE DESCRIPTION CHKD.</div> | | | | 상호 : 건축사무소 더하다 사업자번호 : 363-28-00429 대표자 : 조 석 현 <div><div>인</div><div>인</div><div>인</div></div> | | 승인/APPROVED BY | | 검토-1/CHKD-1 | | 도면명/DRAWING TITLE | | 2층 RENTAL DESK | |
| 2019 충북VR/AR제작거점센터 | | 협력설계/CONSULTANT | | 검토-2/CHKD-2 | | | | | | | | 축척/SCALE A3 :1/50 | | 도면번호/DRAWING NO. A - 315 | | | | | |
| | | | | | | | | | | | | | | | | | | | |
| 프로젝트코드/PROJECT CODE | | | | 담당/DRAWN BY | | | | | | | | | | 일련번호/SHEET NO. | | REV NO. <div><div>△</div></div> | | | |

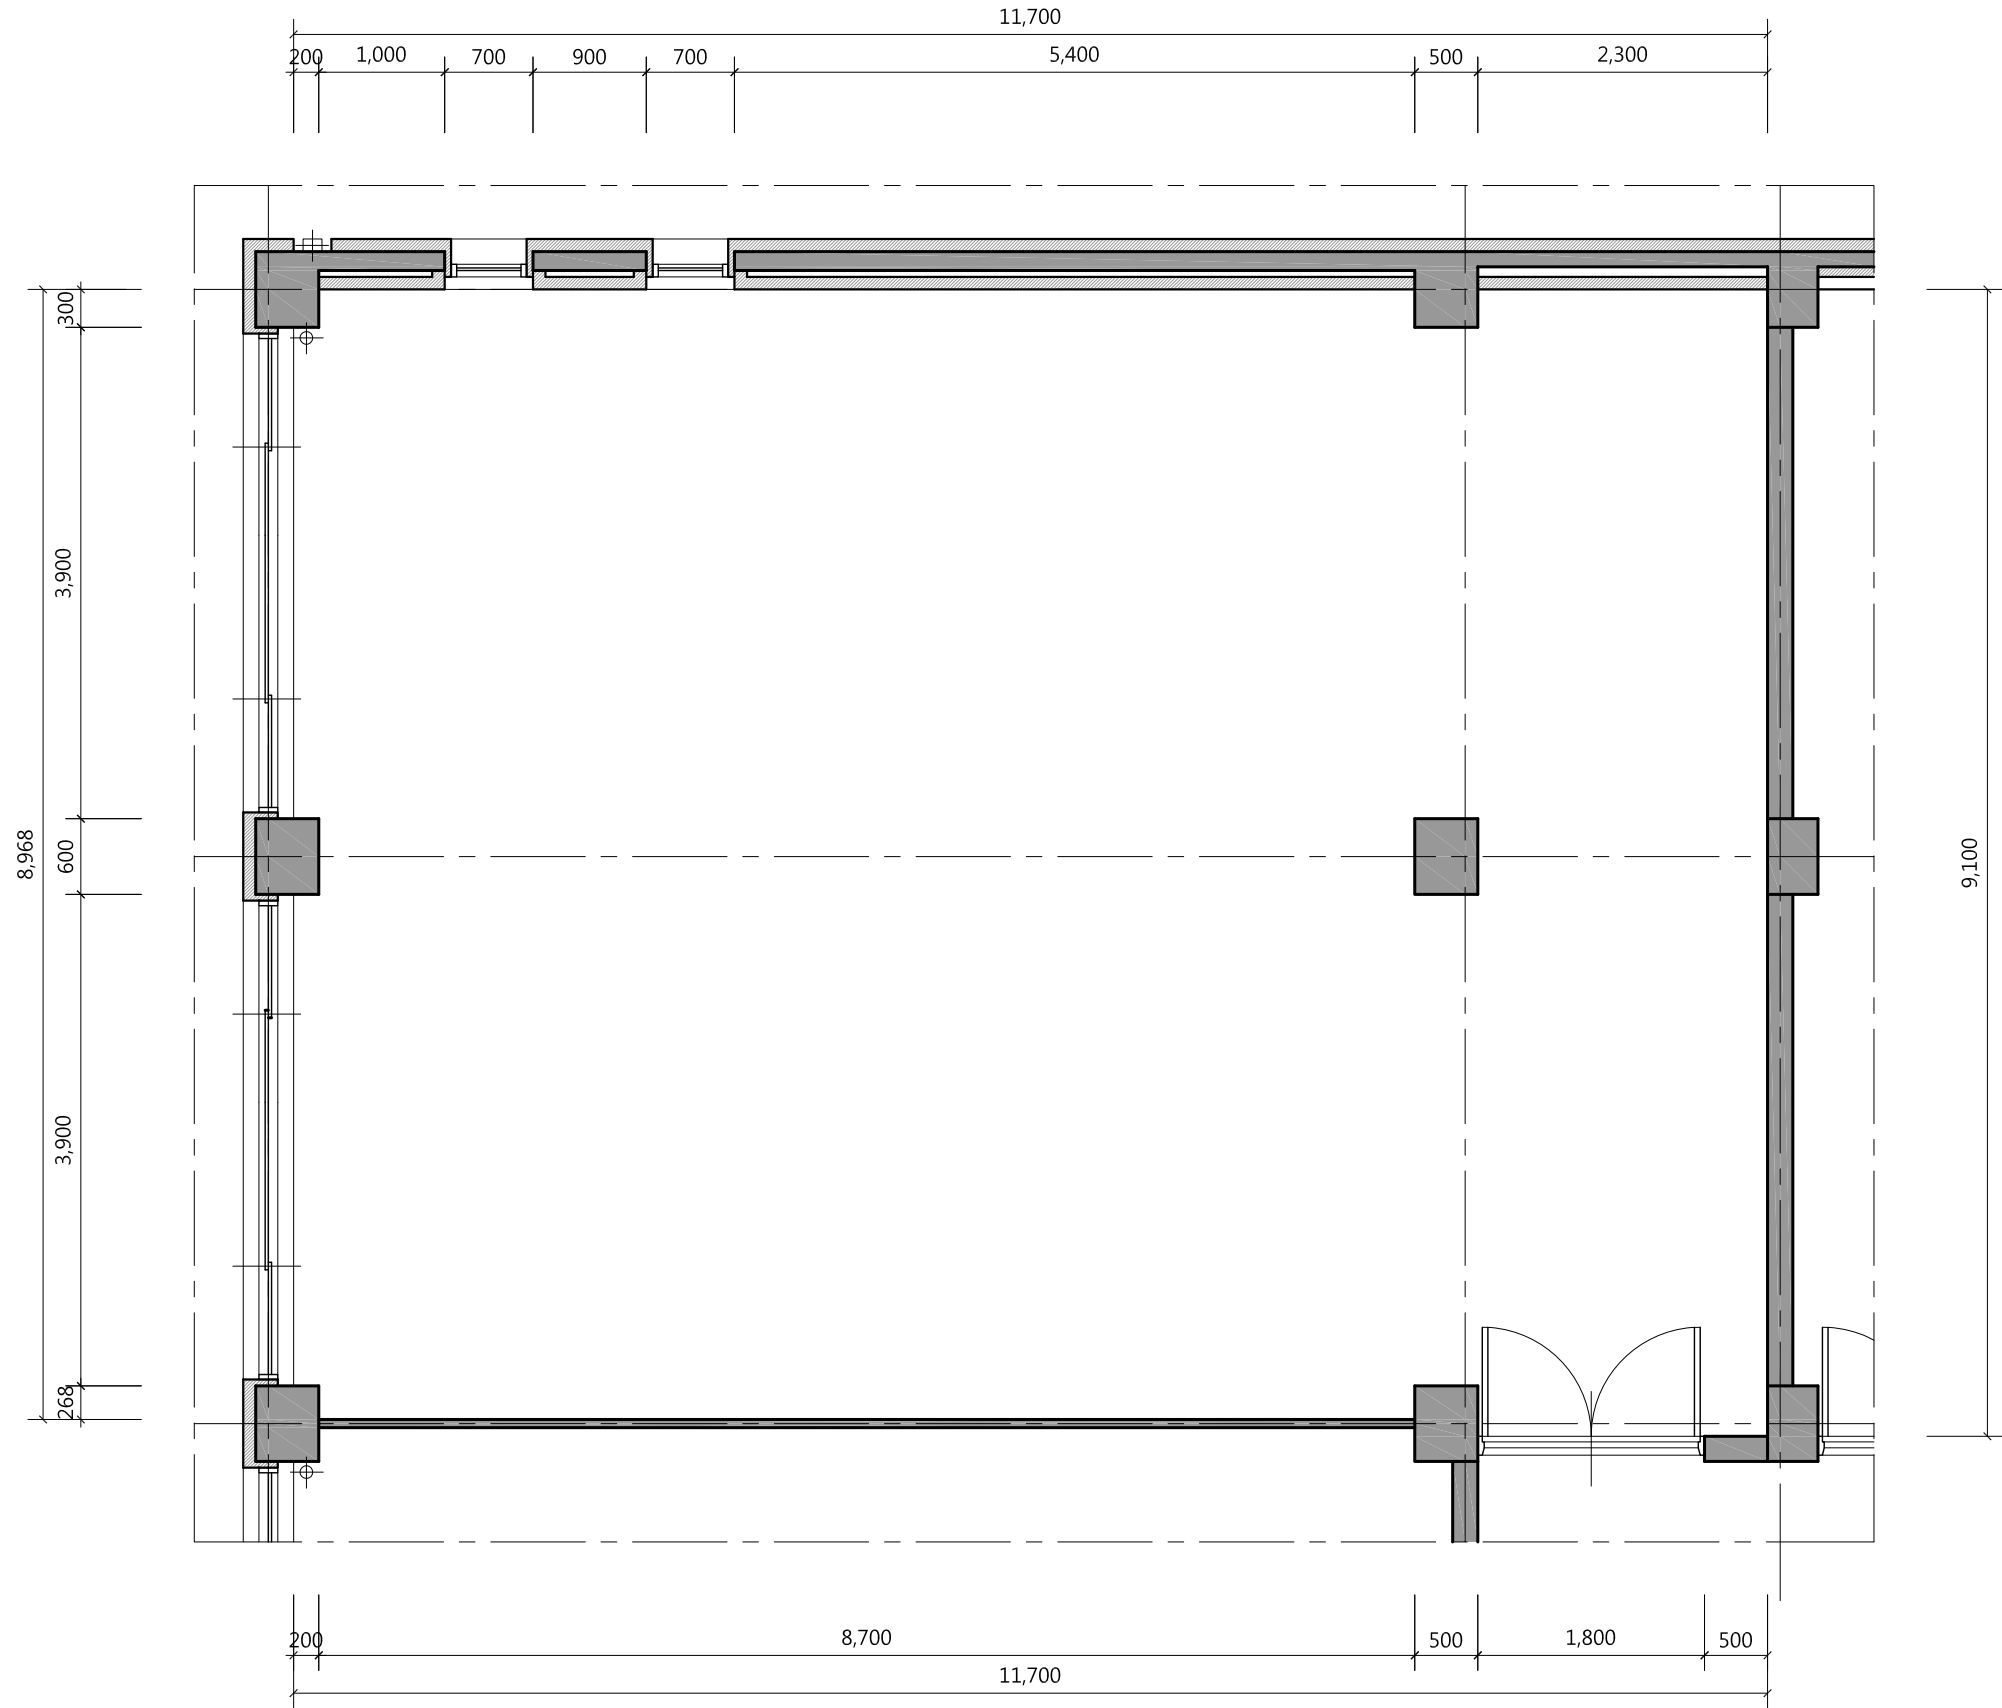

| | | | | | | | | | | | | | | | | | | | | | | | |
|---------------------|--|------|--|--|--|---|---|--|--|---|----------------|-----------------|-------------|-------------------|----------|----------------|------------------|---------|--|--|--|--|--|
| 프로젝트명/PROJECT TITLE | | NOTE | | | | <div>△</div> <div>△</div> <div>△</div> <div>△</div> <div>REV.</div> | <div></div> <div></div> <div></div> <div></div> <div>DATE</div> | <div></div> <div></div> <div></div> <div></div> <div>DESCRIPTION</div> | <div></div> <div></div> <div></div> <div></div> <div>CHKD.</div> | 상호 : 건축사무소 더하다 사업자번호 : 363-28-00429 대표자 : 조 석 현 (인) | 승인/APPROVED BY | | 검토-1/CHKD-1 | 도면명/DRAWING TITLE | | | | | | | | | |
| 2019 충북VR/AR제작거점센터 | | | | | | | | | | | | 협력설계/CONSULTANT | | 검토-2/CHKD-2 | 축척/SCALE | | 도면번호/DRAWING NO. | | | | | | |
| | | | | | | | | | | | | | | 담당/DRAWN BY | A3 :1/60 | | A - 401 | | | | | | |
| 프로젝트코드/PROJECT CODE | | | | | | | | | | | | | | | | 일련번호/SHEET NO. | | REV NO. | | | | | |

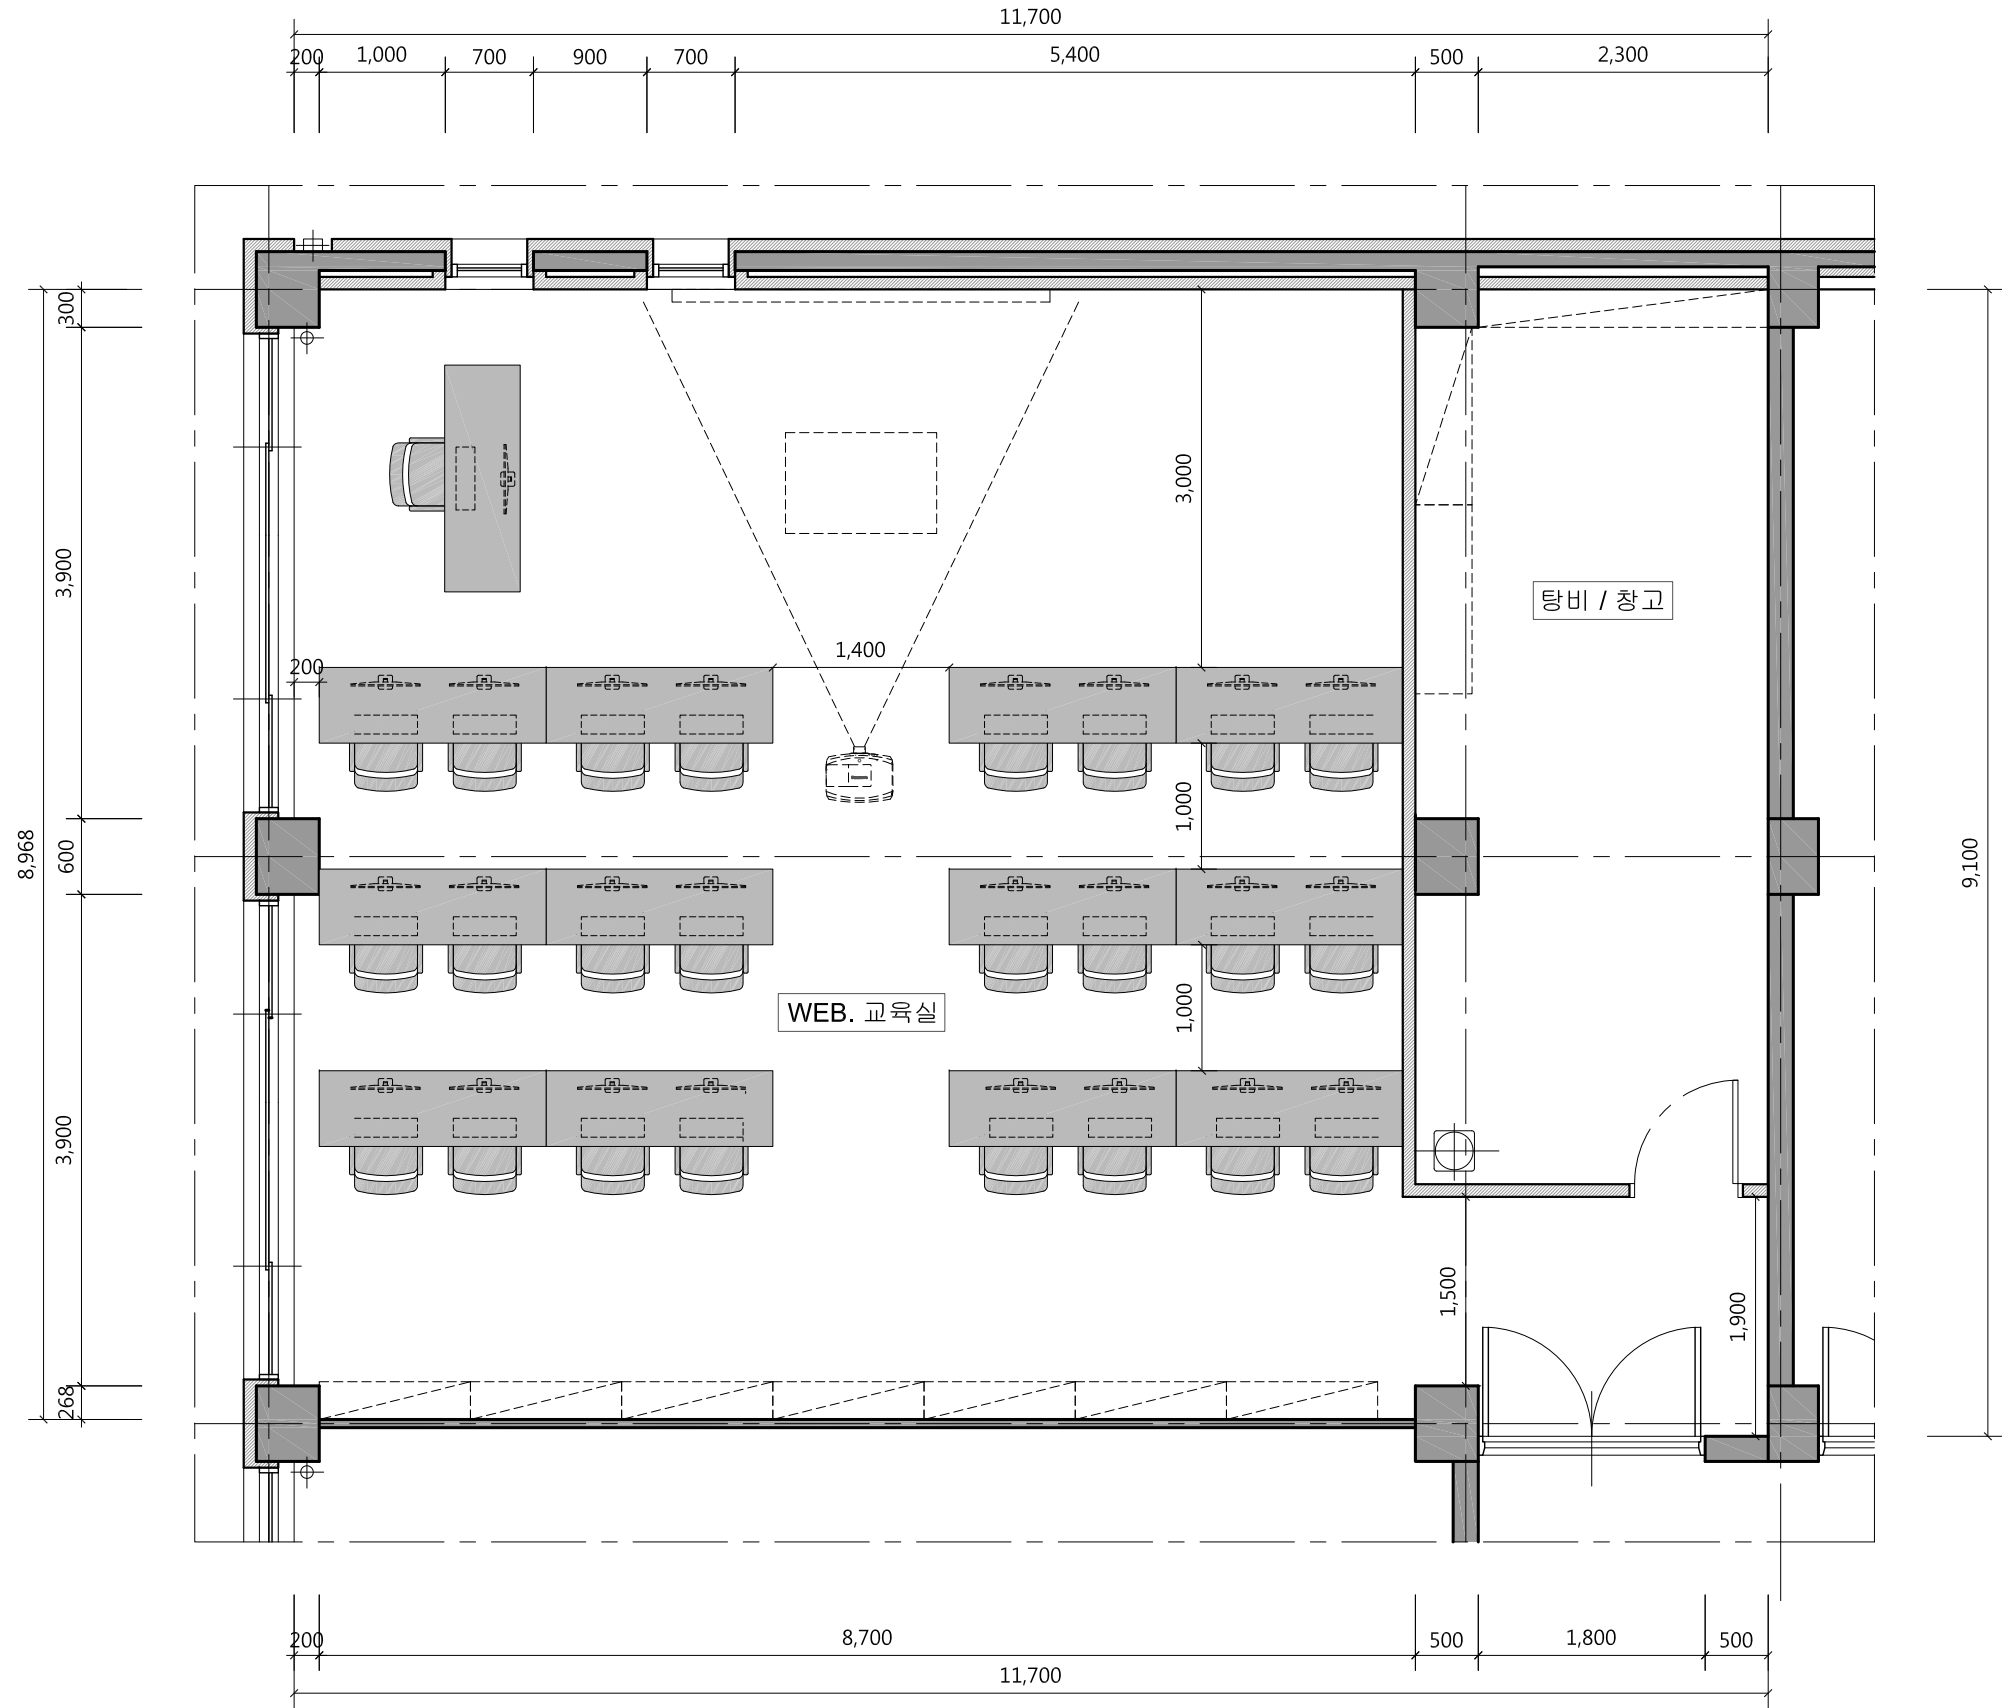

프로젝트명/PROJECT TITLE
2019 충북VR/AR제작거점센터

프로젝트코드/PROJECT CODE


| NOTE | | | |
|------|--|--|--|
| | | | |


| REV. | DATE | DESCRIPTION | CHKD. |
|------|------|-------------|-------|
| | | | |
| | | | |
| | | | |
| | | | |


상호 : 건축사무소 더하다
사업자번호 : 363-28-00429
대표자 : 조 석 현

| 승인/APPROVED BY | 검토-1/CHKD.-1 |
|-----------------|--------------|
| 협력설계/CONSULTANT | 검토-2/CHKD.-2 |
| 담당/DRAWN BY | |

| 도면명/DRAWING TITLE | |
|-------------------|------------------|
| 5층평면도(변경후) | |
| 축척/SCALE | 도면번호/DRAWING NO. |
| A3 :1/60 | A - 402 |
| 말련번호/SHEET NO. | REV NO. |

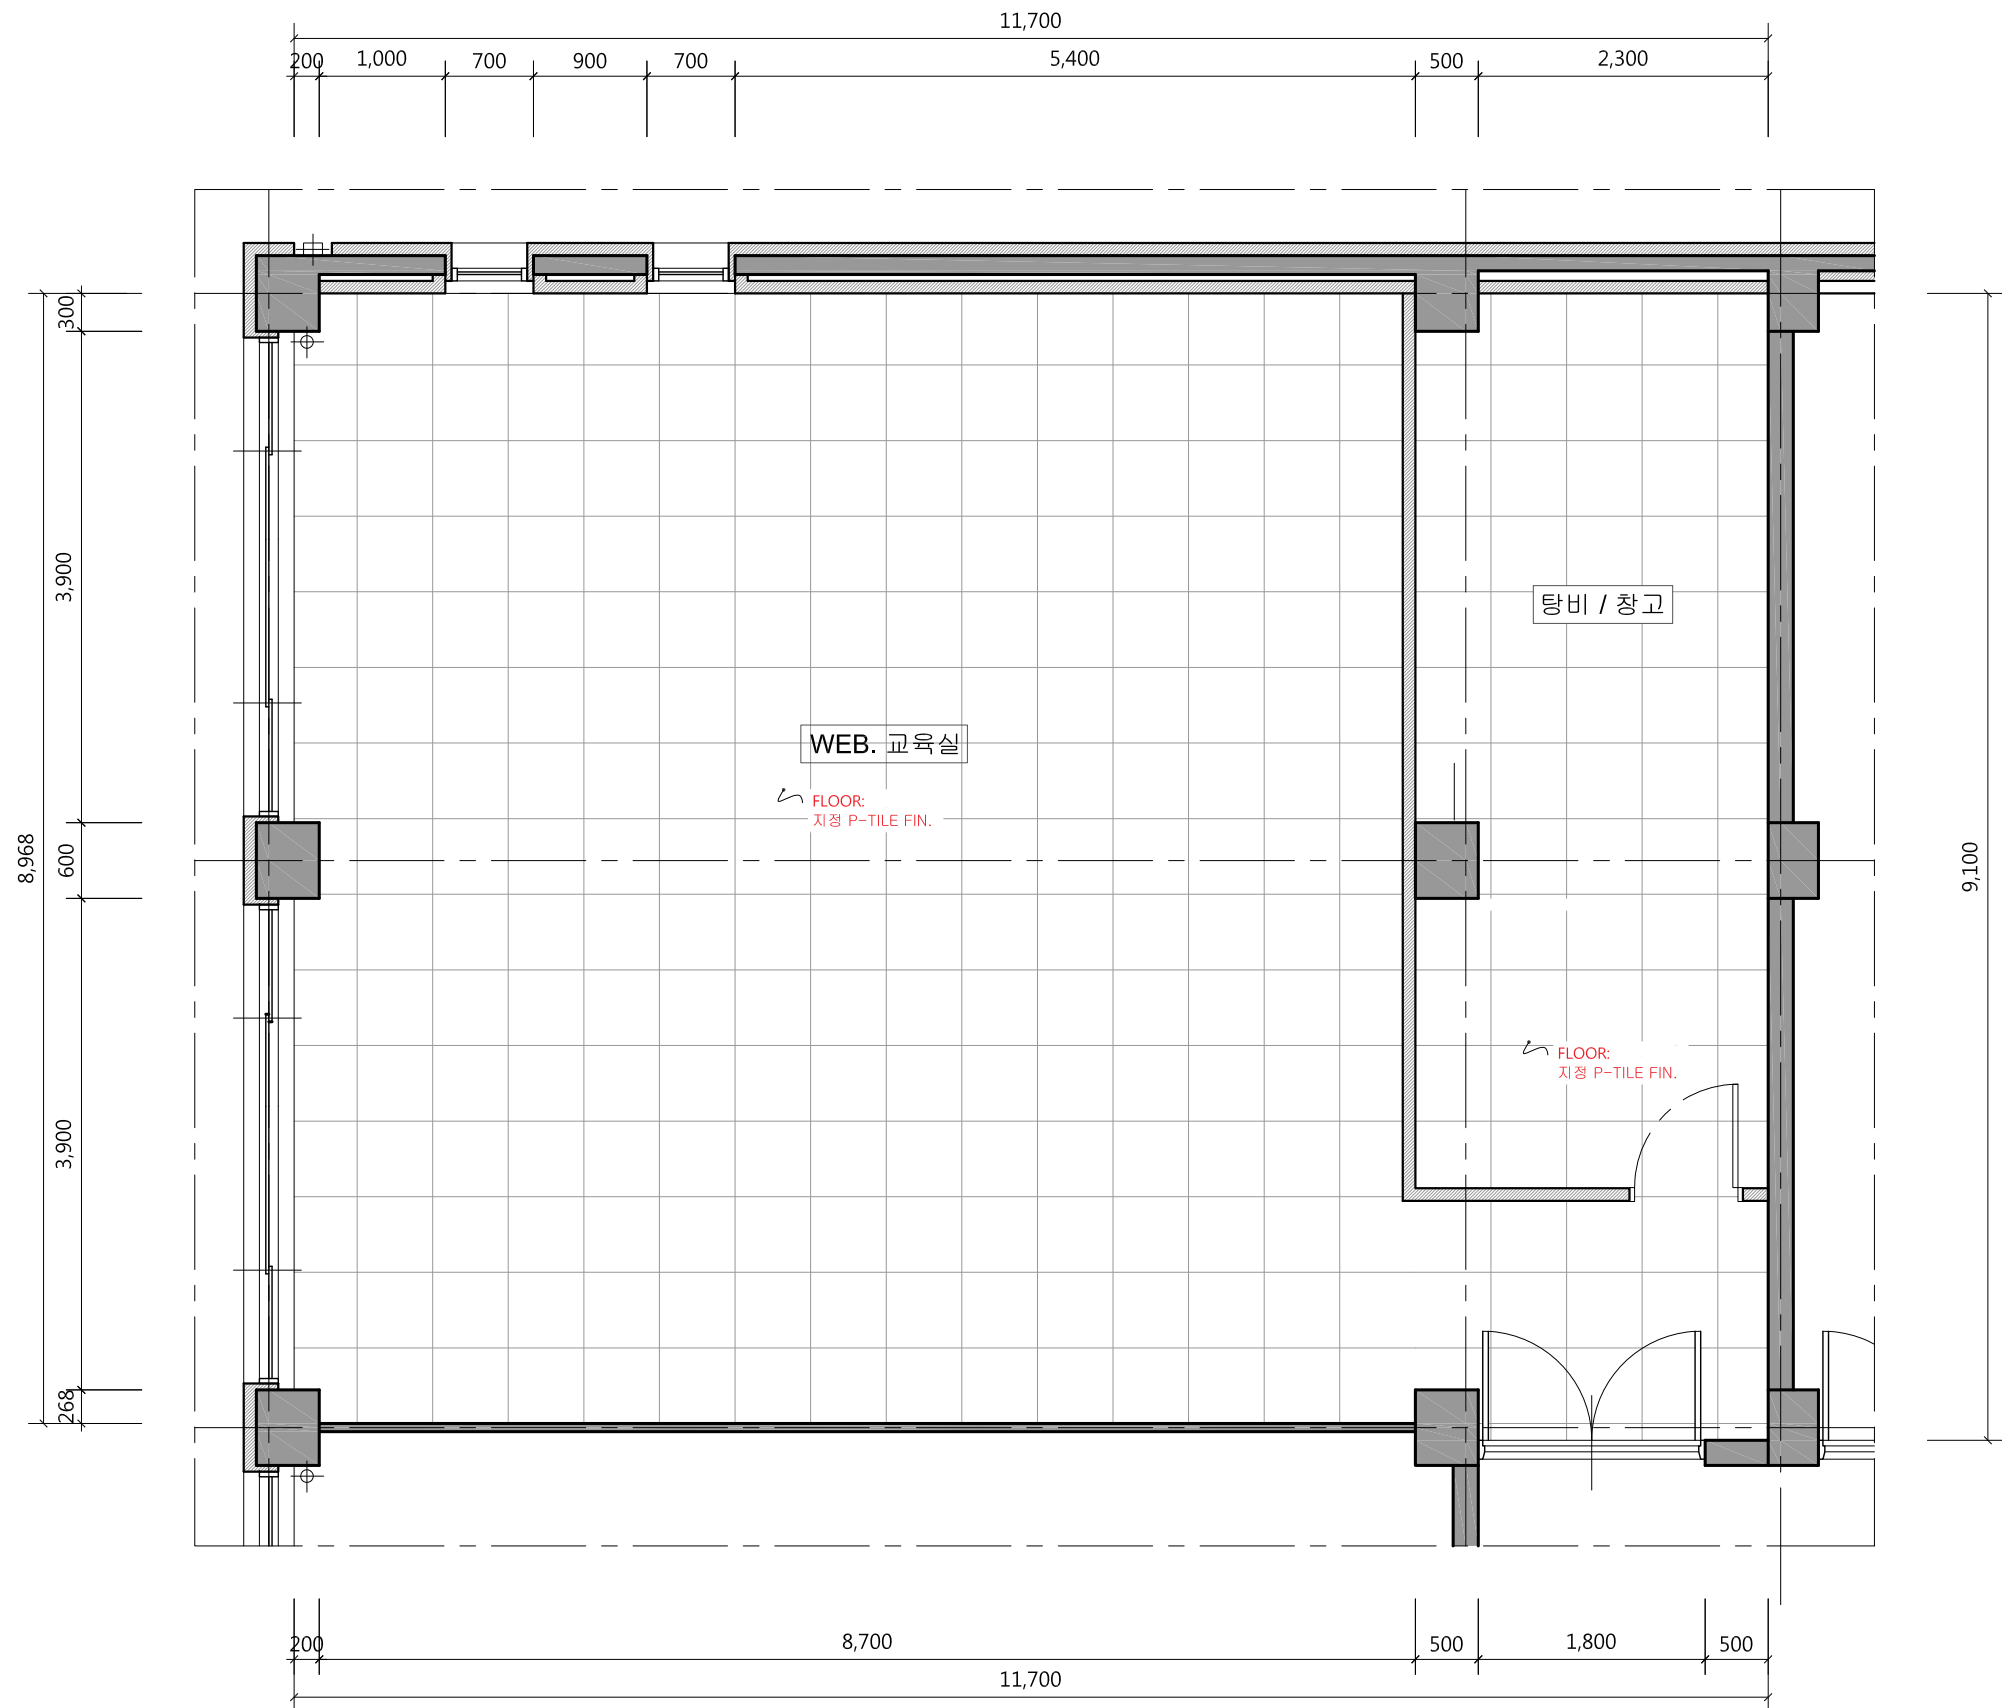

| | | | | | | | | | | | | | | |
|---------------------|--|-------|--|-----------------|--|---|--|-------------|----------------|--|-----------------------|------------------------|-------------------|--|
| 프로젝트명/PROJECT TITLE | | NOTE. | | | | <div><div></div><div></div><div></div><div></div></div> <div>REV. DATE DESCRIPTION CHKD.</div> | <div>상호 : 건축사무소 더하다</div> <div>사업자번호 : 363-28-00429</div> <div>대표자 : 조 석 현 </div> | | 승인/APPROVED BY | | 검토-1/CHKD-1 | | 도면명/DRAWING TITLE | |
| 2019 충북VR/AR제작거점센터 | | | | 협력설계/CONSULTANT | | | | | 검토-2/CHKD-2 | | 축척/SCALE A3 : 1/60 | | 도면번호/DRAWING NO. | |
| | | | | | | | | | | | | | A - 403 | |
| | | | | | | | | | | | | | 말련번호/SHEET NO. | |
| 프로젝트코드/PROJECT CODE | | | | | | | | 담당/DRAWN BY | | | | REV NO. <div></div> | | |

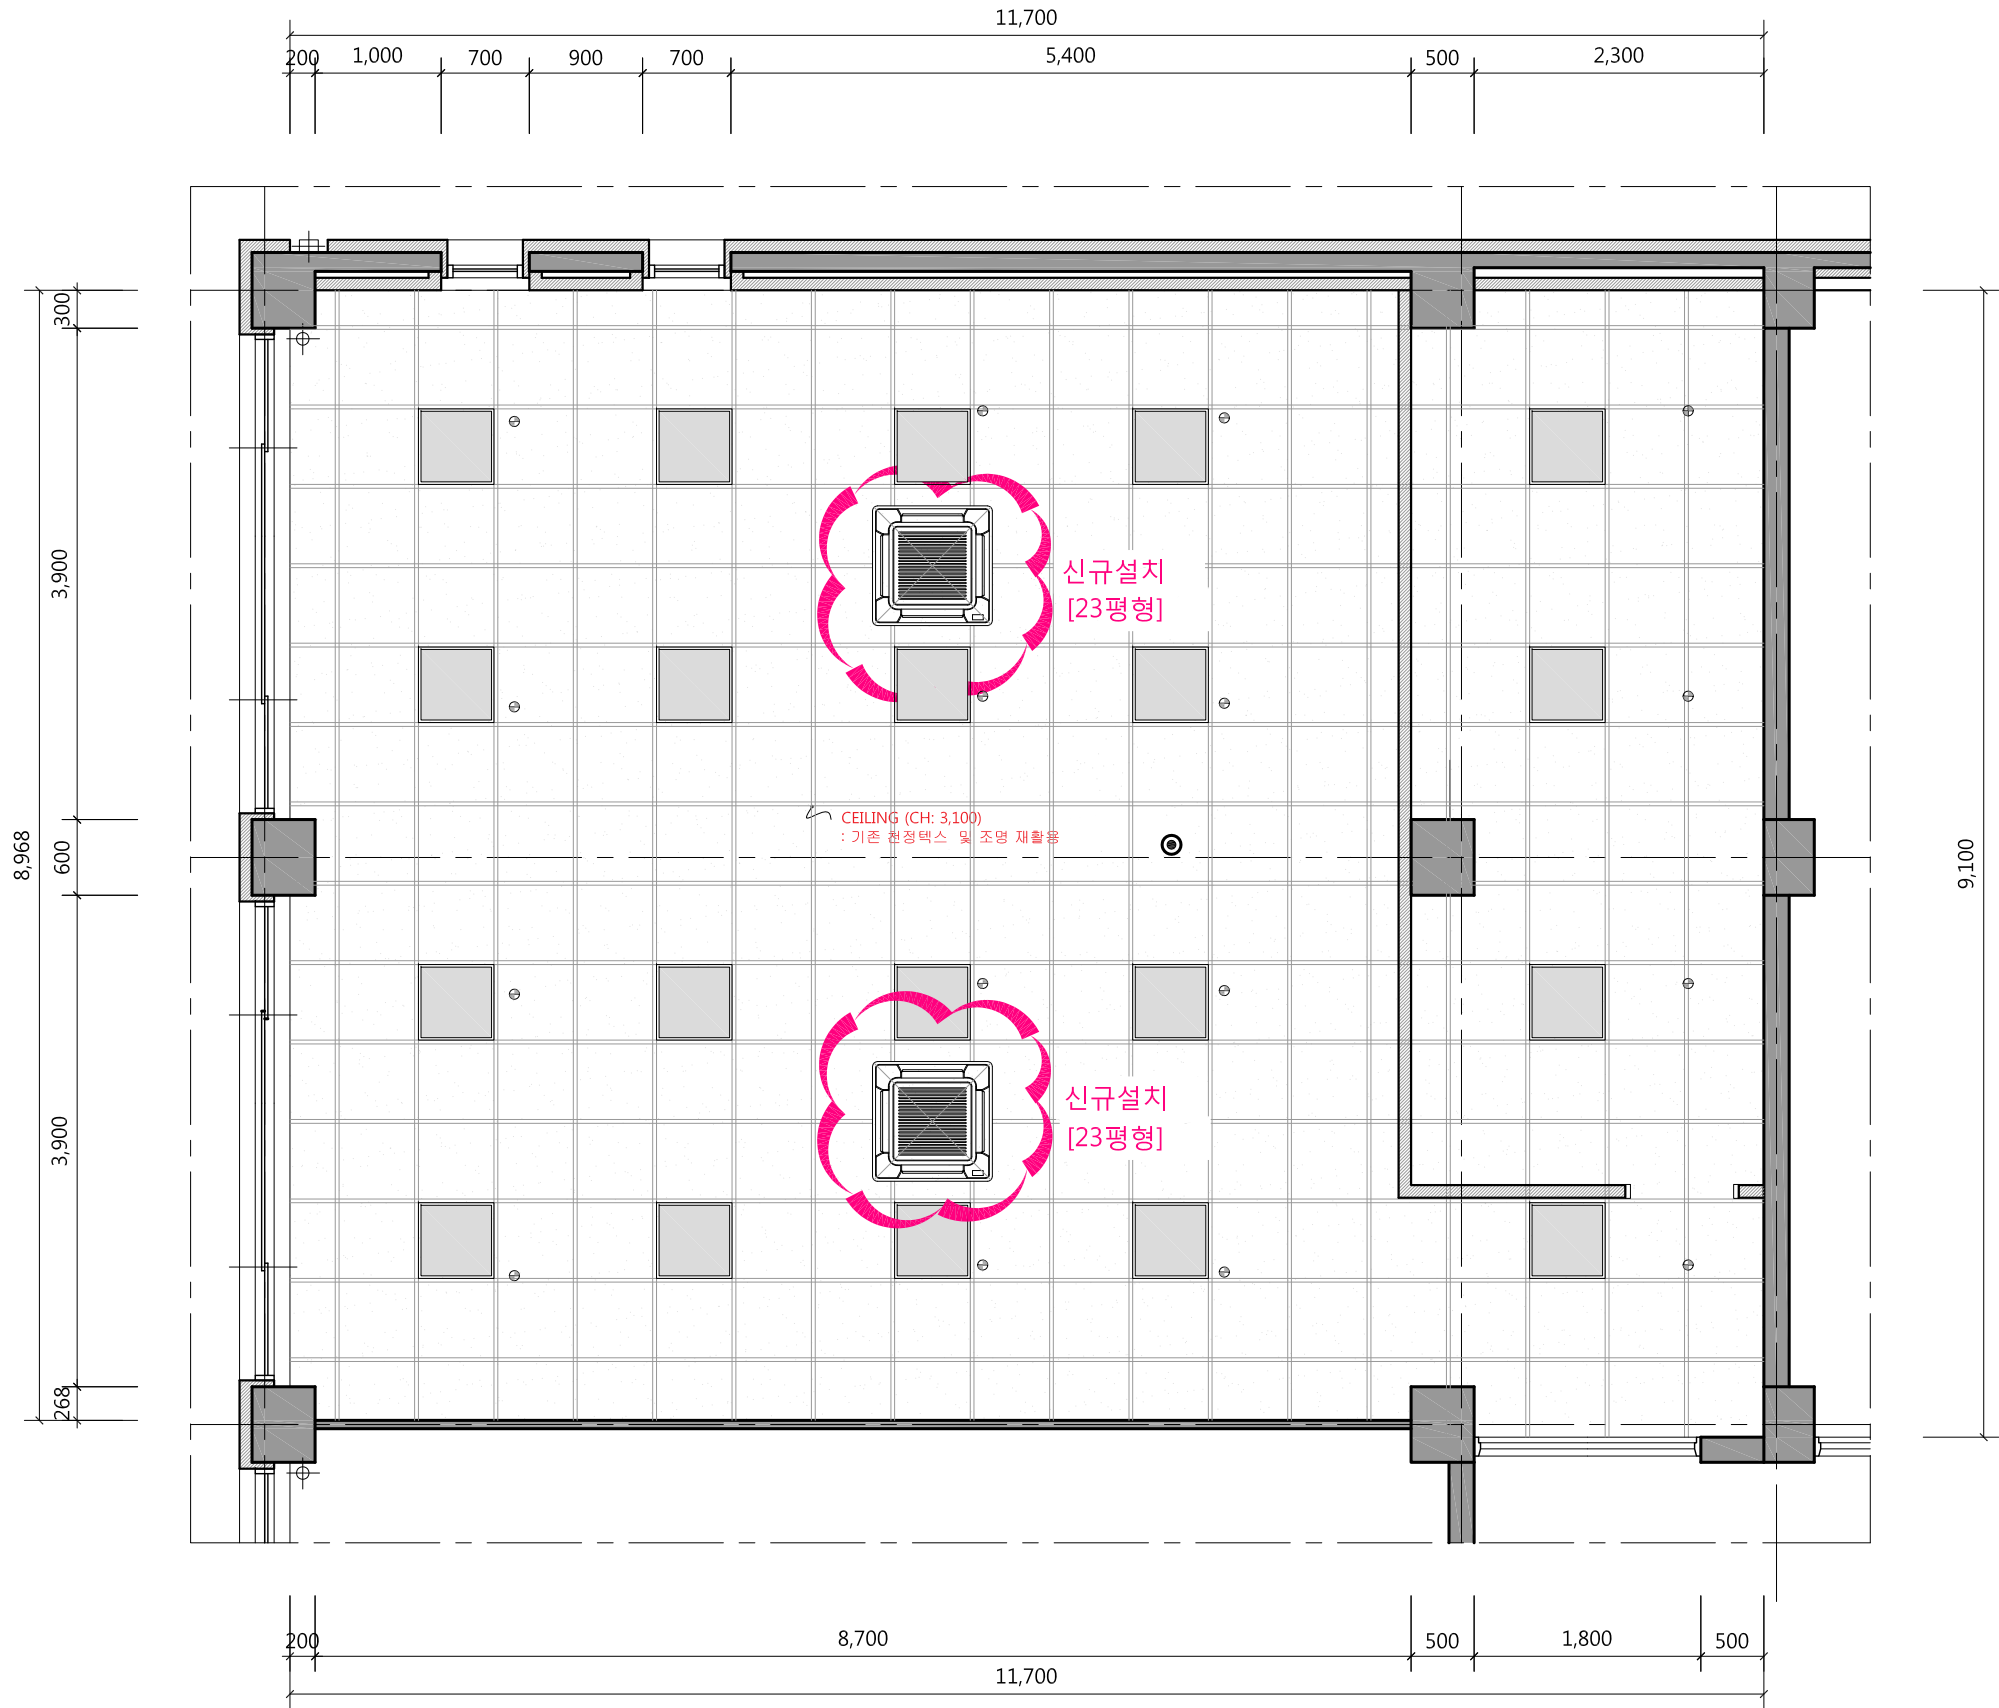

- Note
- * 전등 배관 배선은 공히 아래와 같이 한다
 - HFIX 2-2.5sq & 2.5sq(E) 16C
 - HFIX 3-2.5sq & 2.5sq(E) 16C
 - HFIX 4-2.5sq & 2.5sq(E) 22C
 - HFIX 5-2.5sq & 2.5sq(E) 22C
- * 천정 노출배관은 1.5m 이내마다 전선관 행가로 견고히 지지한다.
- * 스위치 및 수직구간의 배관배선은 인테리어 마감내 또는 벽체홈파기후 매입시공한다.
- 천정 노출 배관 배선

| Note | | |
|------|-----------------------|----|
| 범례 | 내용 | 수량 |
| | LED 40W 평판등 [기존 재 사용] | 20 |
| | EL 20W 비상등 [기존 재 사용] | 1 |
| | 스프링클러 (기존 재사용) | 16 |
| | 냉,난방 겸용 4WAY [신설] | 2 |

프로젝트명/PROJECT TITLE
2019 충북VR/AR제작거점센터

프로젝트코드/PROJECT CODE

NOTE

| | | | |
|------|------|-------------|-------|
| △ | | | |
| △ | | | |
| △ | | | |
| △ | | | |
| REV. | DATE | DESCRIPTION | CHKD. |

상호 : 건축사무소 더하다
사업자번호 : 363-28-00429
대표자 : 조 석 현

승인/APPROVED BY
협력설계/CONSULTANT


검토-1/CHKD-1
검토-2/CHKD-2
담당/DRAWN BY

도면명/DRAWING TITLE
5층 천정도면


축척/SCALE
A3 :1/60


도면번호/DRAWING NO.
A - 404

일련번호/SHEET NO.
REV NO.

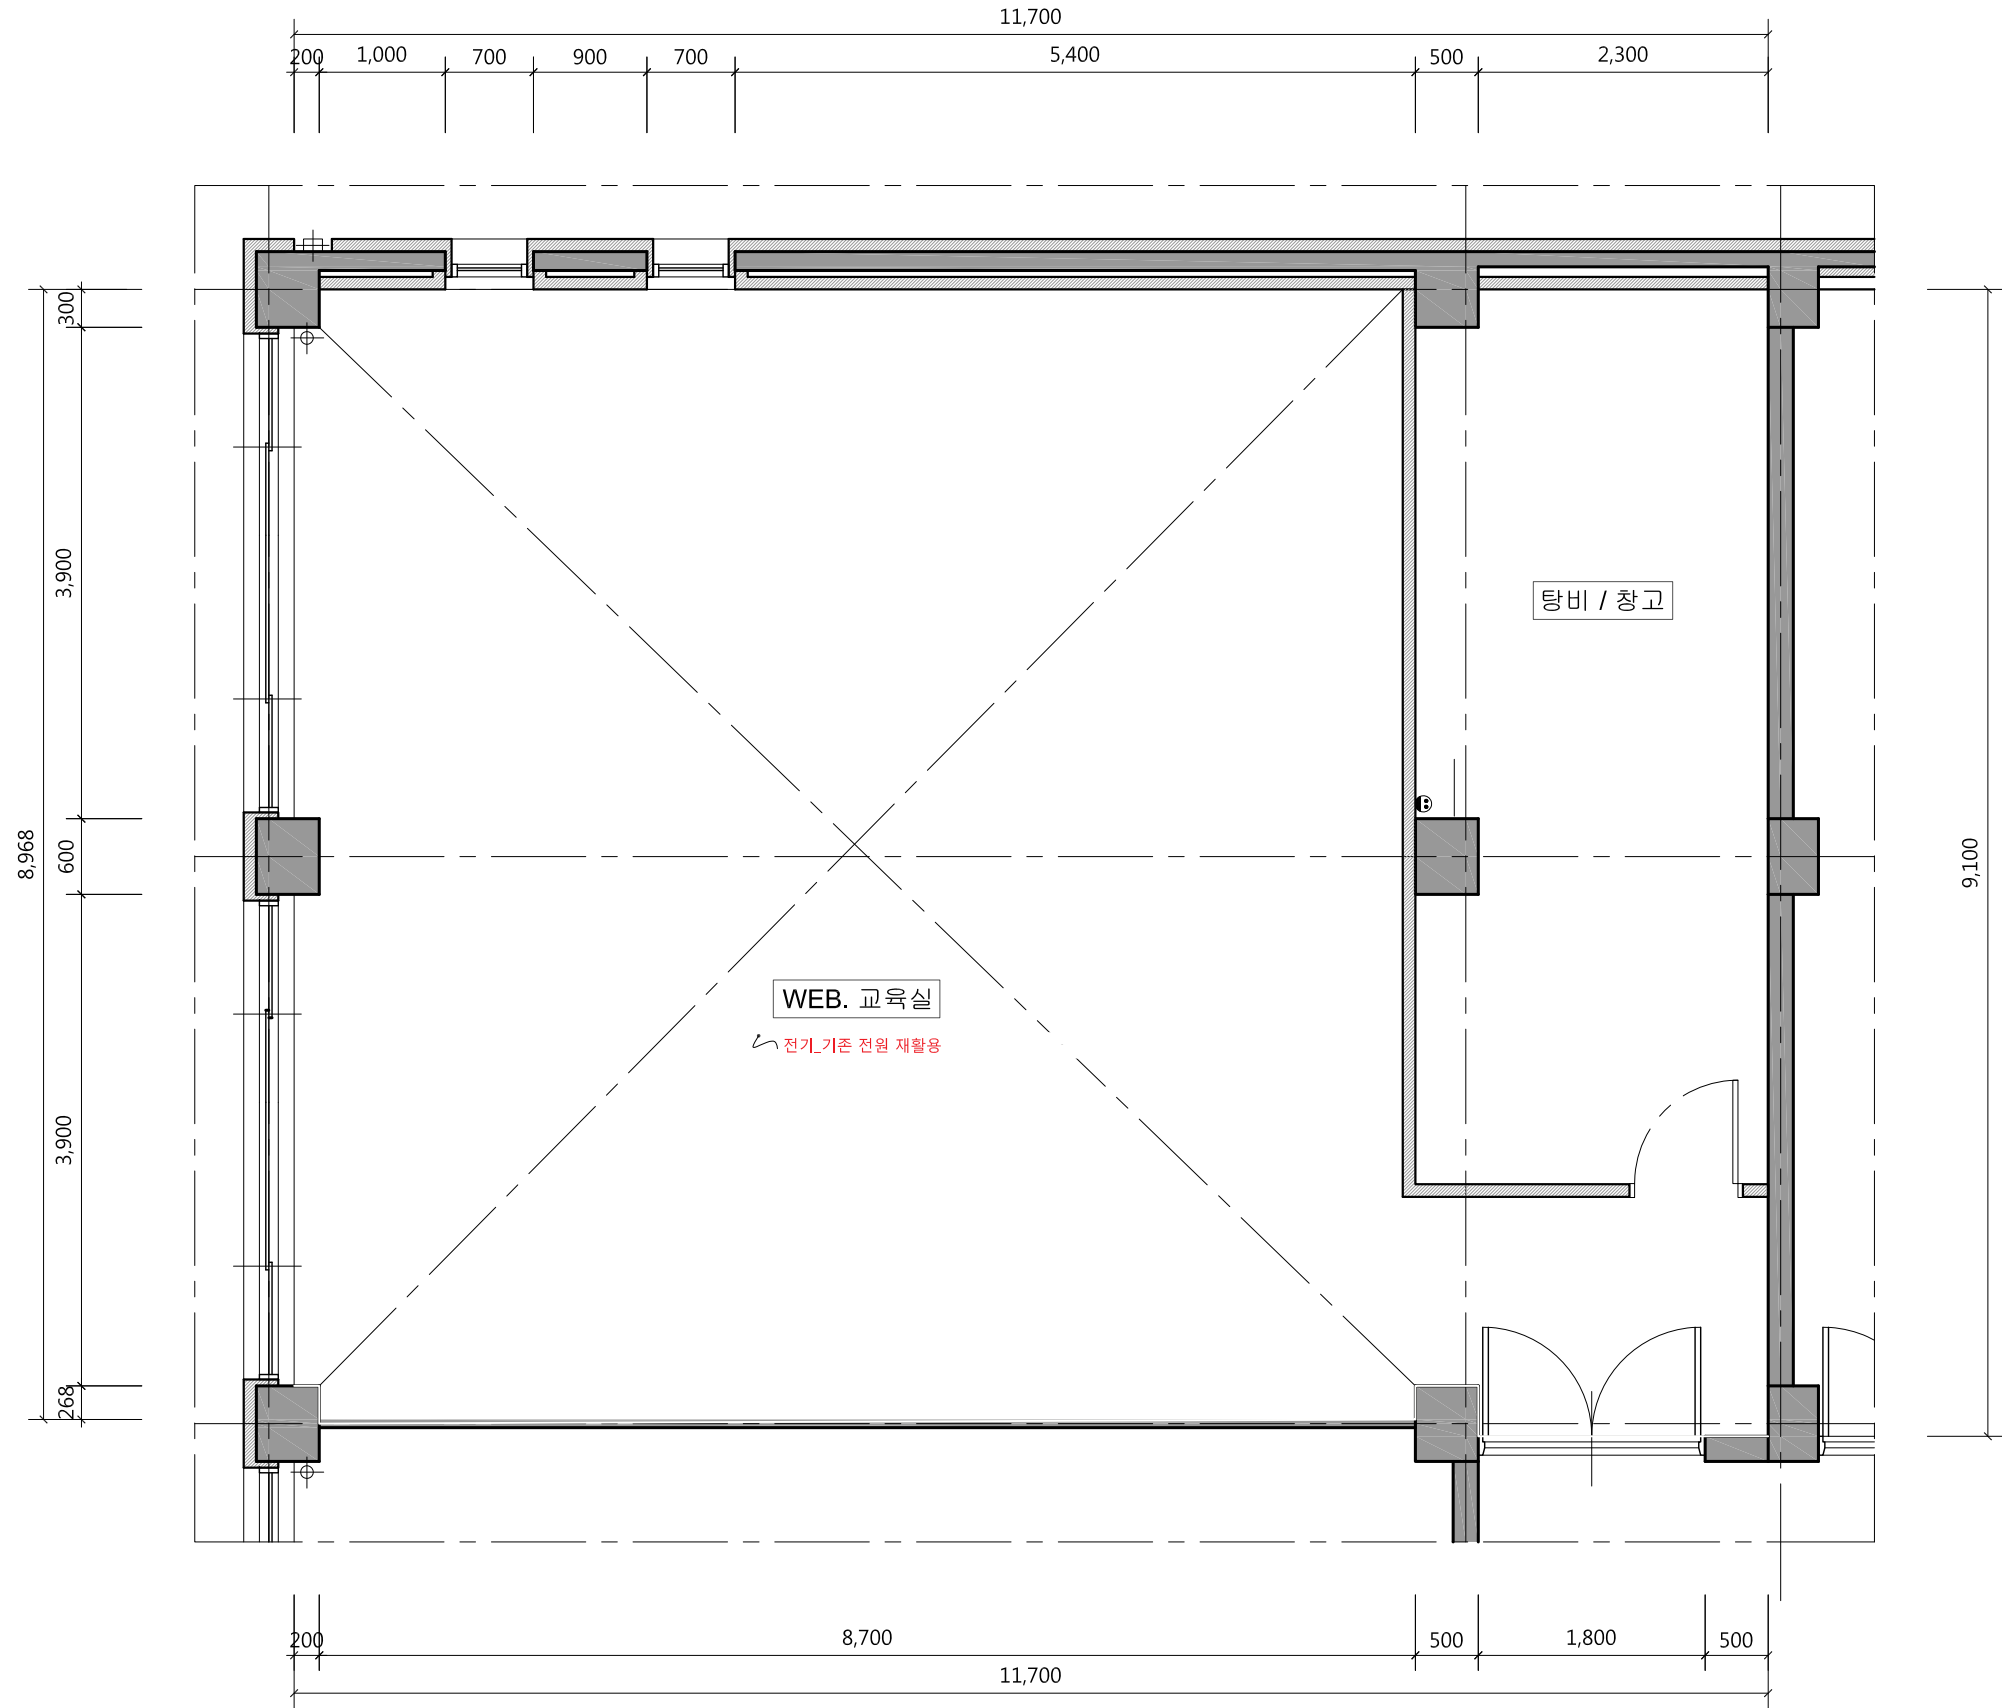


- *NOTE**
- 1. 기존 2층 웹교육실 기자재 전체 이동설치.
 - 2. 그에 따른 전기, 통신, 음향 재설치
 - 3. 기존 시스템박스 활용

| | | | | | | | | | | | | | | | | | | | | | |
|---------------------|--|------|--|--|--|---|---|--|--|---|--|----------------|--|----------------|--|-------------------|--|--|--|--|--|
| 프로젝트명/PROJECT TITLE | | NOTE | | | | <div>△</div> <div>△</div> <div>△</div> <div>△</div> <div>REV.</div> | <div></div> <div></div> <div></div> <div></div> <div>DATE</div> | <div></div> <div></div> <div></div> <div></div> <div>DESCRIPTION</div> | <div></div> <div></div> <div></div> <div></div> <div>CHKD.</div> | 상호 : 건축사무소 더하다 사업자번호 : 363-28-00429 대표자 : 조 석 현  | | 승인/APPROVED BY | | 검토-1/CHKD-1 | | 도면명/DRAWING TITLE | | | | | |
| 2019 충북VR/AR제작거점센터 | | | | | | | | | | 협력설계/CONSULTANT | | 검토-2/CHKD-2 | | 축척/SCALE | | 도면번호/DRAWING NO. | | | | | |
| 프로젝트코드/PROJECT CODE | | | | | | | | | | 대표자 : 조 석 현 | | | | A3 :1/60 | | A - 405 | | | | | |
| | | | | | | | | | | 담당/DRAWN BY | | | | 일련번호/SHEET NO. | | REV NO. | | | | | |

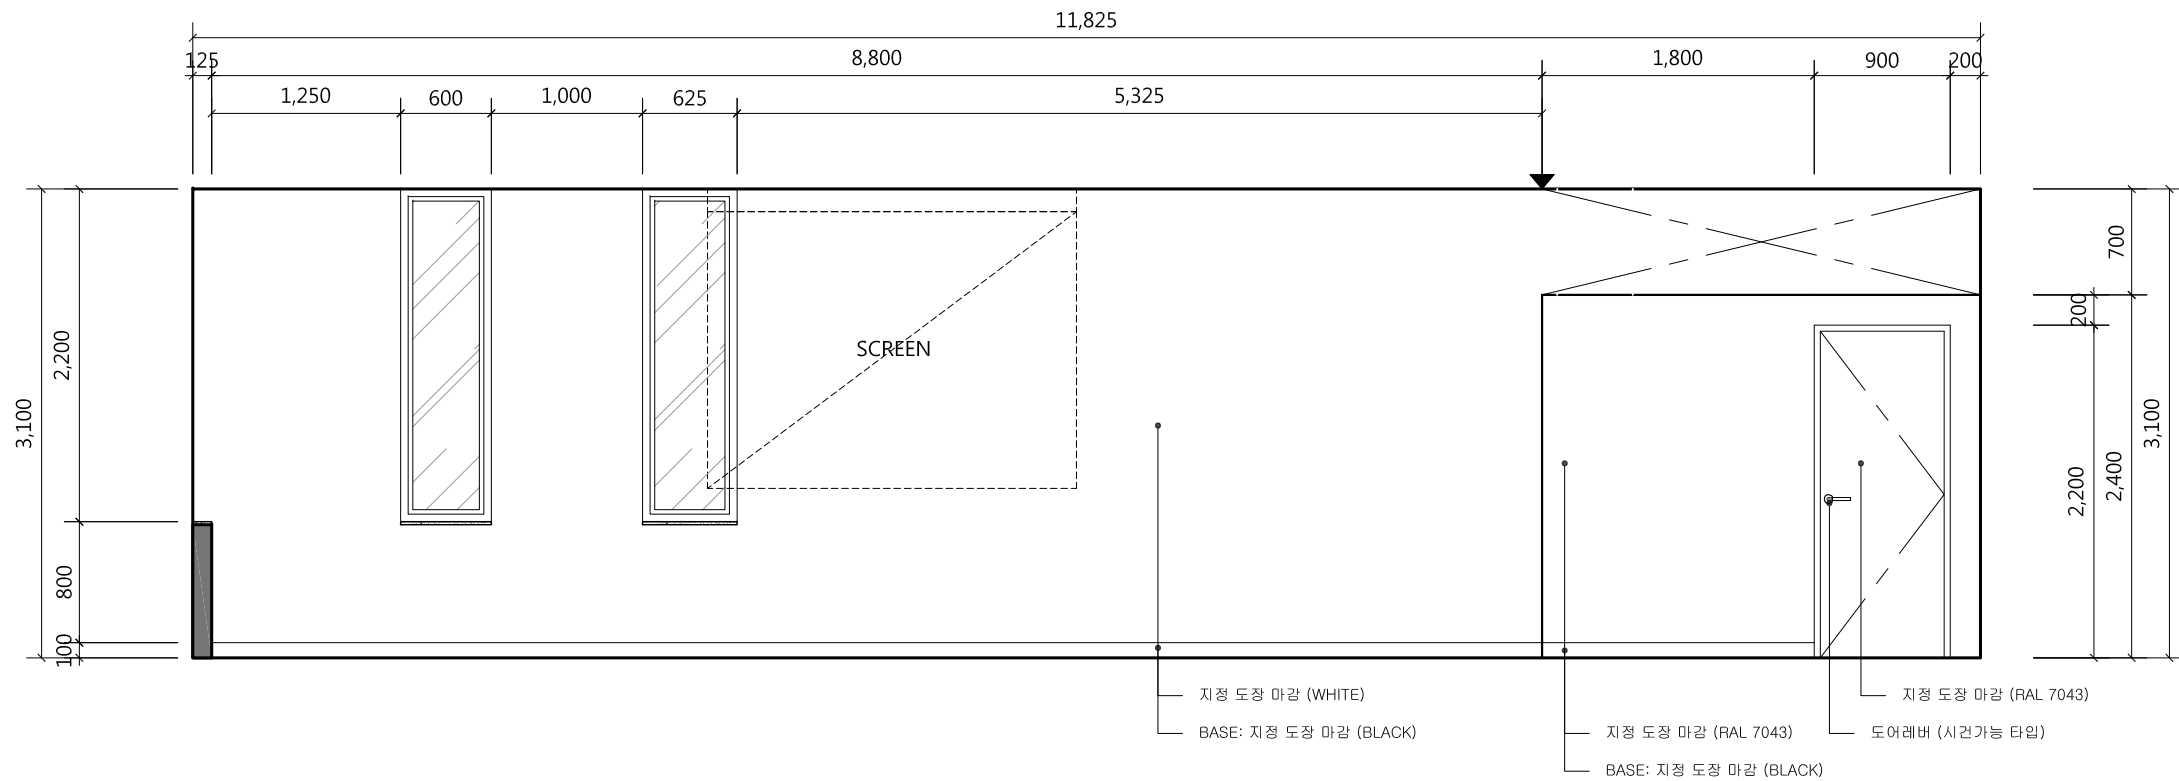

1 입면도 1


축척 1/50

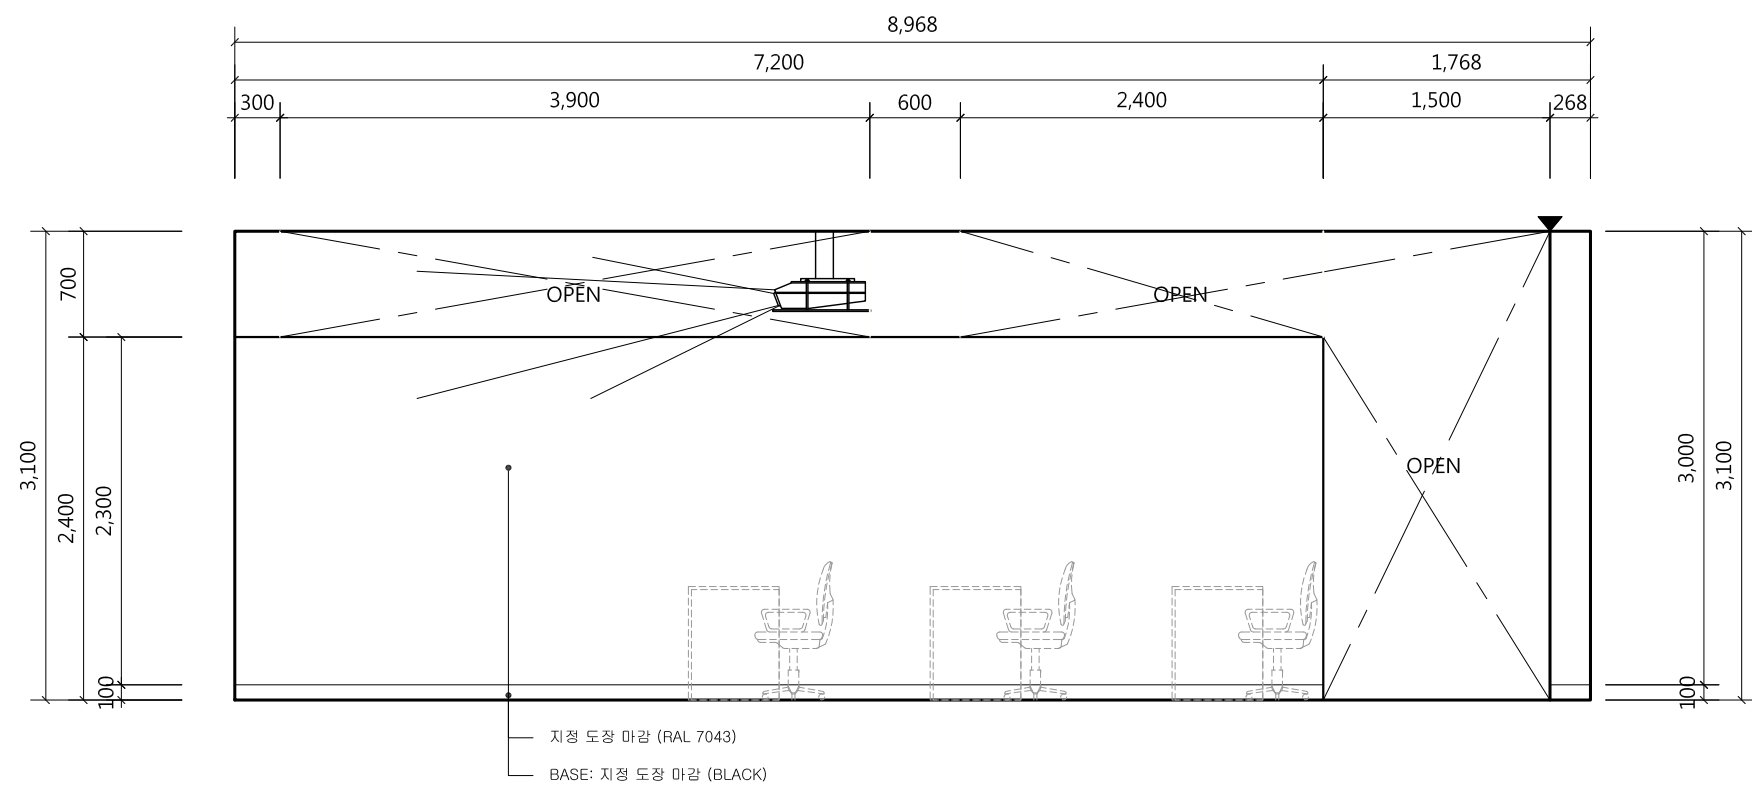

2 입면도 2


축척 1/50

| | | | | | | |
|---|-----------------|---|--|--|--|--|
| <div>프로젝트명/PROJECT TITLE</div> <div>2019 충북VR/AR제작거점센터</div> <div>프로젝트코드/PROJECT CODE</div> | <div>NOTE</div> | <div> <div>△</div> <div>△</div> <div>△</div> <div>△</div> </div> <div> <div>REV.</div> <div>DATE</div> <div>DESCRIPTION</div> <div>CHKD.</div> </div> | <div>상호 : 건축사무소 더하다</div> <div>사업자번호 : 363-28-00429</div> <div>대표자 : 조 석 현</div> | <div>승인/APPROVED BY</div> <div>협력설계/CONSULTANT</div> | <div>검토-1/CHKD.-1</div> <div>검토-2/CHKD.-2</div> <div>담당/DRAWN BY</div> | <div>도면명/DRAWING TITLE</div> <div>5층 입면도(WEB 교육실) 1,2</div> <div> <div>축척/SCALE</div> <div>A3 :1/50</div> </div> <div> <div>도면번호/DRAWING NO.</div> <div>A - 407</div> </div> <div> <div>일련번호/SHEET NO.</div> <div>REV NO.</div> </div> |
|---|-----------------|---|--|--|--|--|

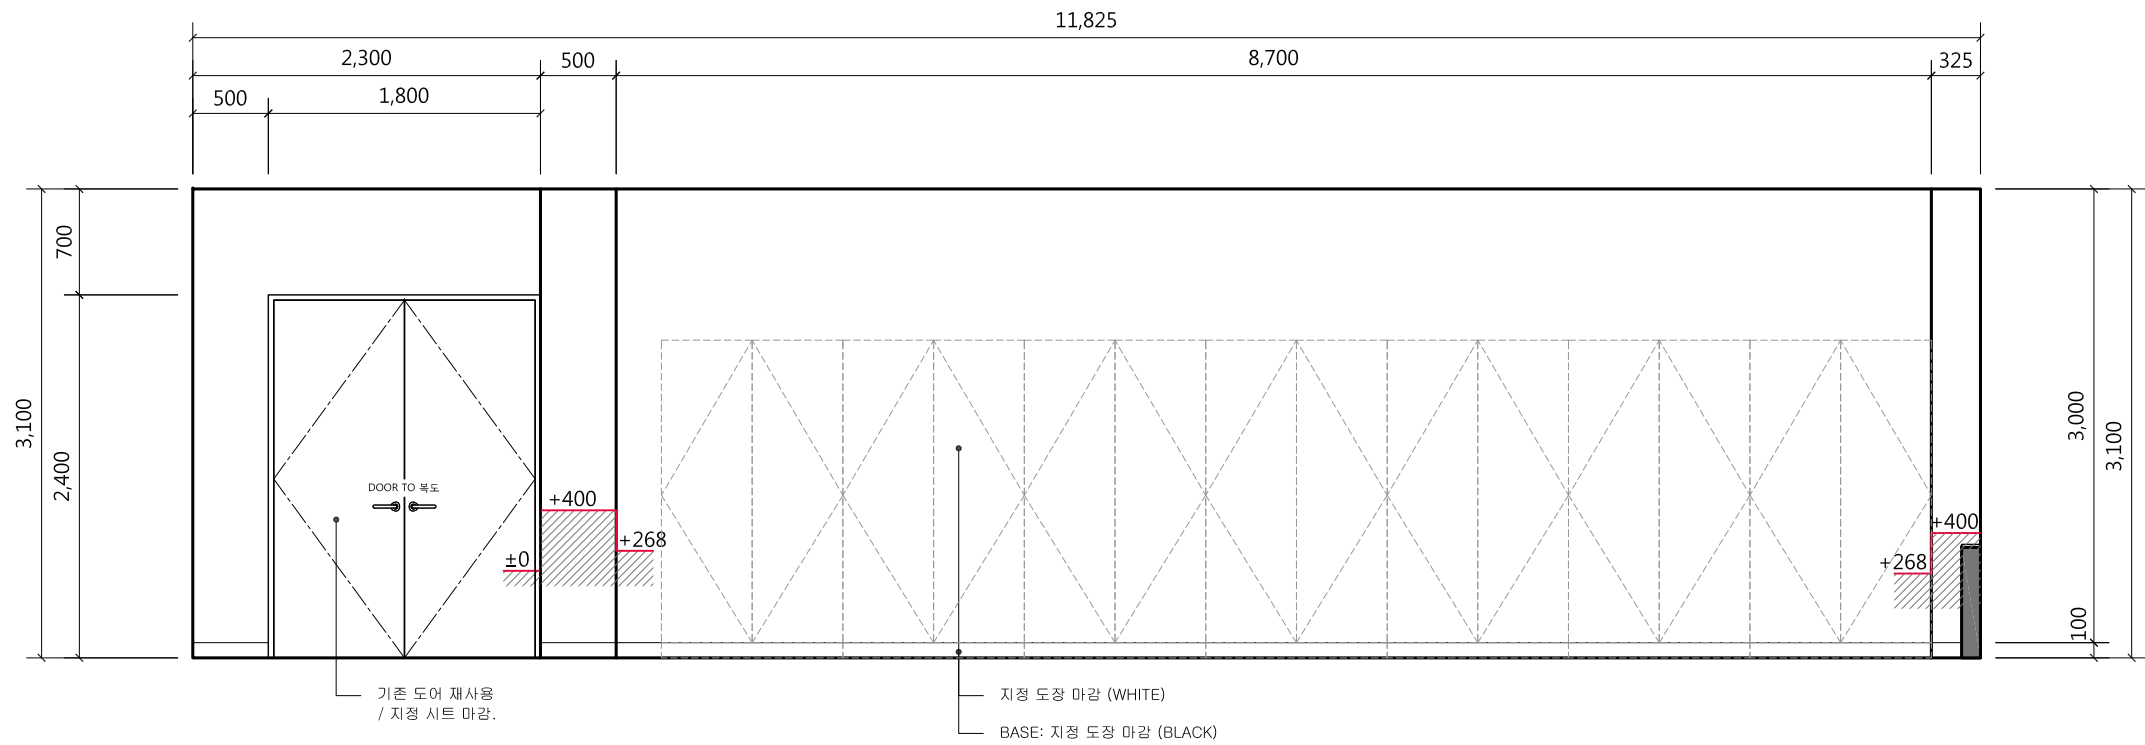

1 입면도 3


축척 1/50

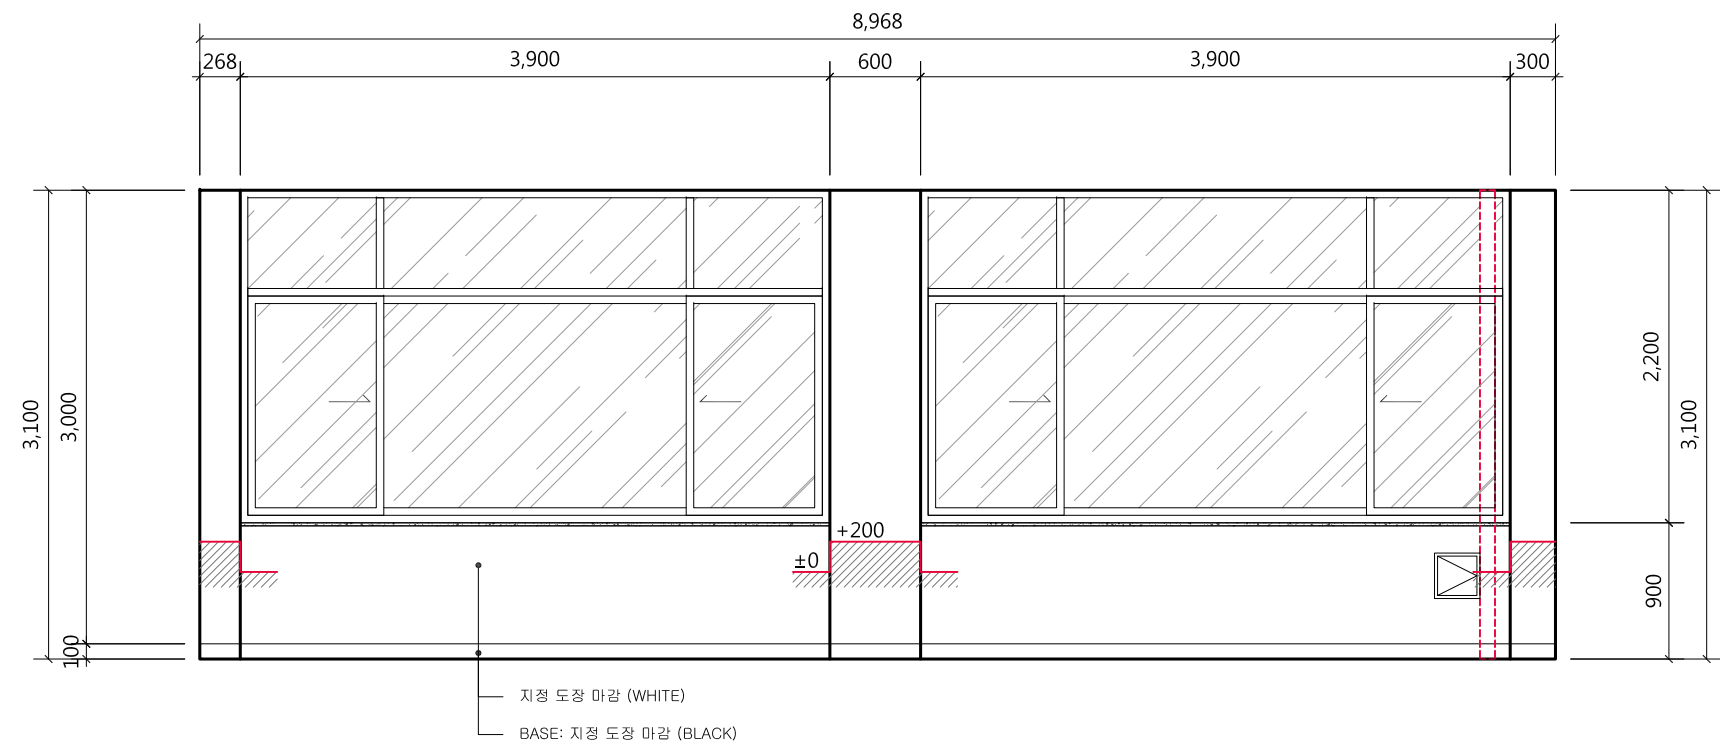


2 입면도 4

축척 1/50


| | | | | | | | |
|---------------------|------|--|---|-----------------|--------------|--|-----------------------------|
| 프로젝트명/PROJECT TITLE | NOTE | <div>△</div> <div>△</div> <div>△</div> <div>△</div> <div>REV. DATE DESCRIPTION CHKD.</div> | 상호 : 건축사무소 더하다 사업자번호 : 363-28-00429 대표자 : 조 석 현 | 승인/APPROVED BY | 검토-1/CHKD.-1 | 도면명/DRAWING TITLE 5층 입면도(WEB 교육실) 3,4 | |
| 2019 충북VR/AR제작거점센터 | | | | 협력설계/CONSULTANT | 검토-2/CHKD.-2 | 축척/SCALE A3 :1/50 | 도면번호/DRAWING NO. A - 408 |
| 프로젝트코드/PROJECT CODE | | | | | 담당/DRAWN BY | | 말련번호/SHEET NO. |
| | | | | | | | REV NO. △ |

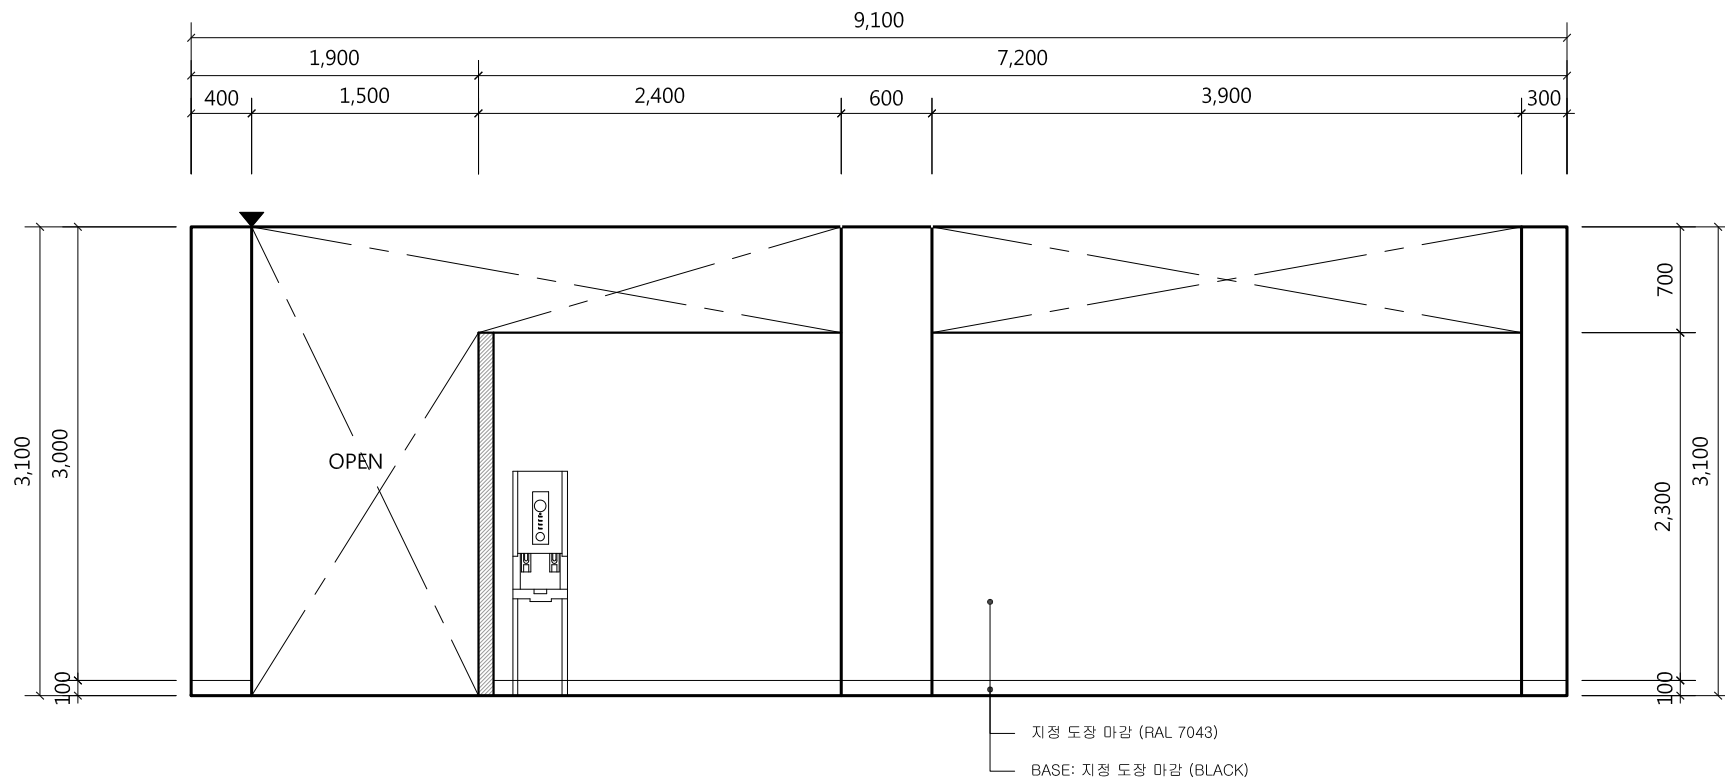


1 입면도 5 축척 1/50

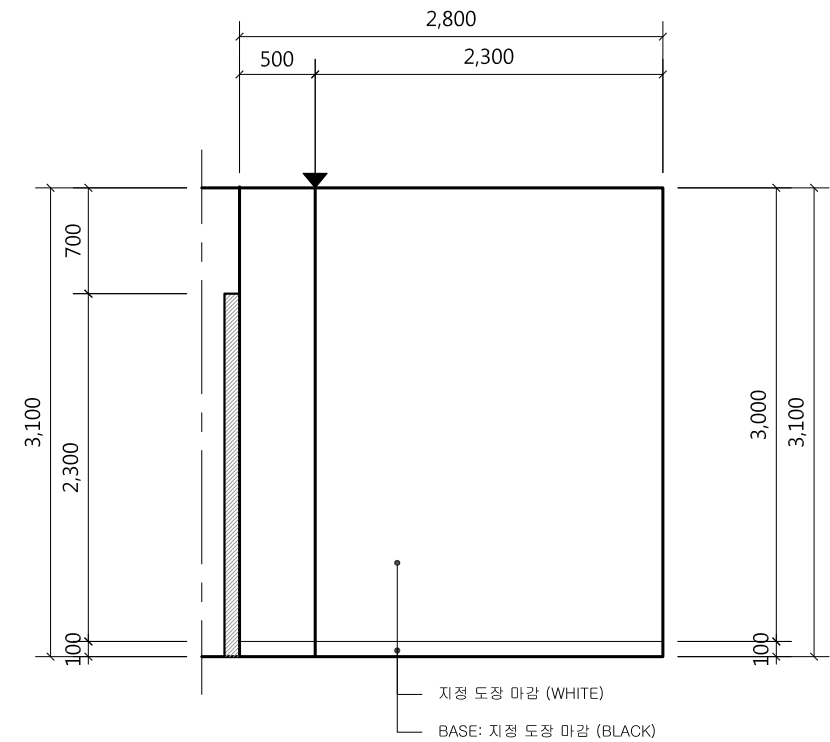

2 입면도 6 축척 1/50

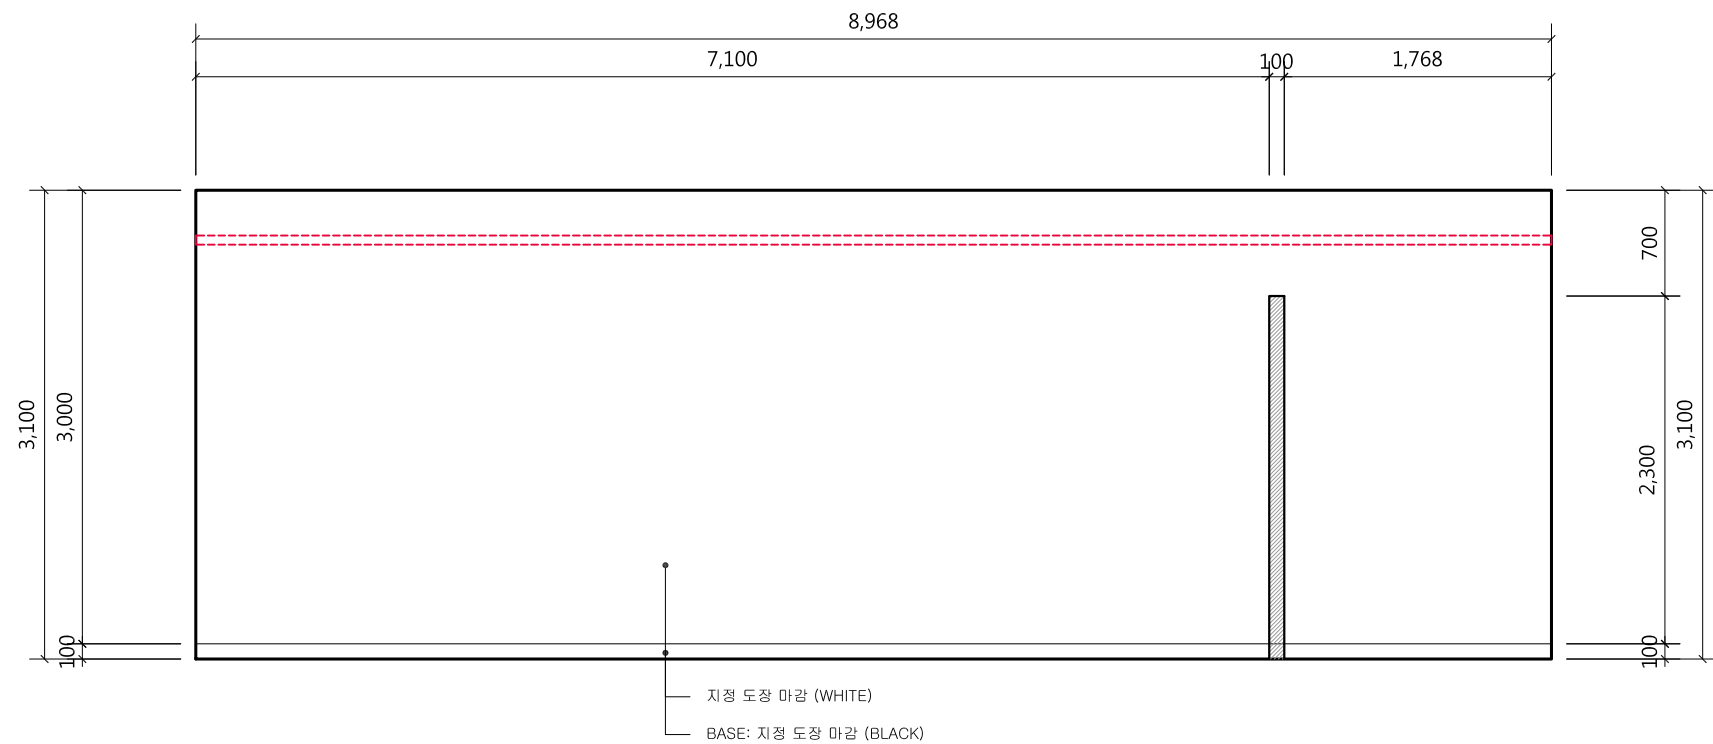

3 입면도 7 축척 1/50

| | | | | | | | | | | | | | | | | | | | | | |
|---------------------|--|------|--|--|--|--|--|--|--|---|--|-------------------------|--|-------------|--|----------------------|--|-----------------------------|--|-----------------------|--|
| 프로젝트명/PROJECT TITLE | | NOTE | | | | <div><div>△</div><div>△</div><div>△</div><div>△</div></div> <div>REV. DATE DESCRIPTION CHKD.</div> | | | | 상호 : 건축사무소 더하다 사업자번호 : 363-28-00429 대표자 : 조 석 현  | | 승인/APPROVED BY | | 검토-1/CHKD-1 | | 도면명/DRAWING TITLE | | | | | |
| 2019 충북VR/AR제작거점센터 | | | | | | | | | | | | 협력설계/CONSULTANT | | 검토-2/CHKD-2 | | 축척/SCALE A3 :1/50 | | 도면번호/DRAWING NO. A - 409 | | 5층 입면도(WEB 교육실) 5,6,7 | |
| | | | | | | | | | | | | | | | | | | | | | |
| | | | | | | | | | | | | | | | | | | | | | |
| 프로젝트코드/PROJECT CODE | | | | | | 담당/DRAWN BY | | | | 일련번호/SHEET NO. | | REV NO. <div>△</div> | | | | | | | | | |